


Pianta Piano Terra

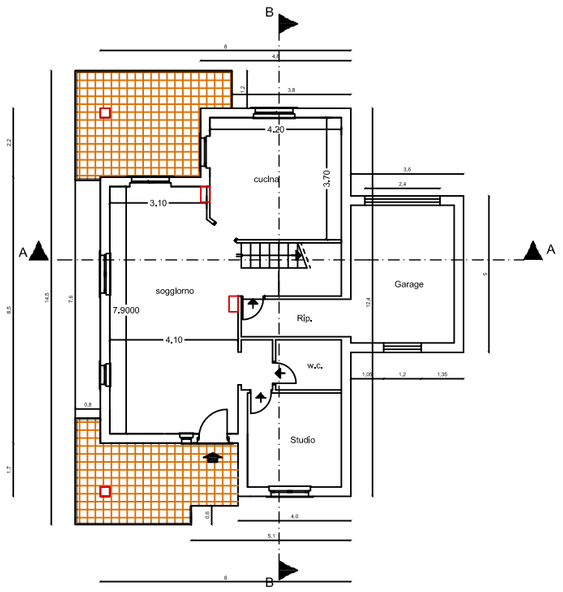


Pianta Piano Primo

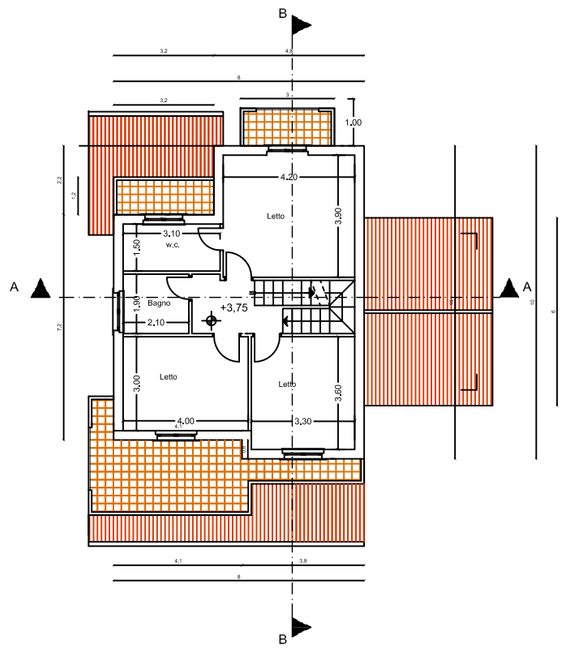


Pianta Sottotetto

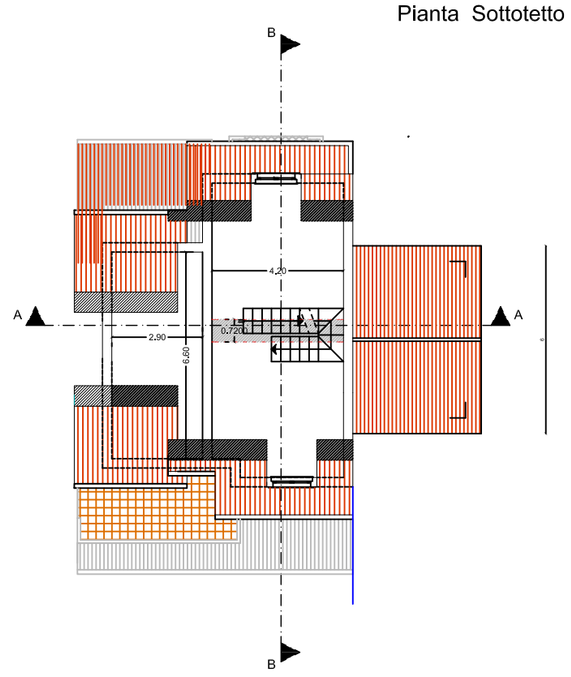

Sezione A-A

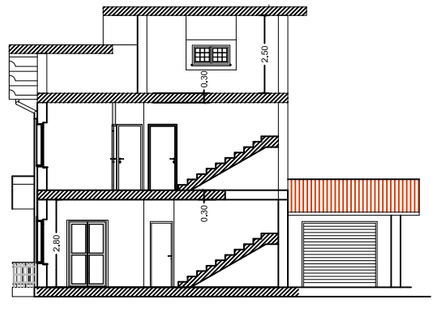

Sezione B-B

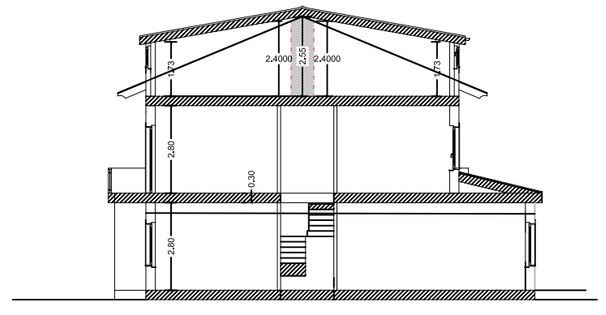

Prospetto Principale



Prospetto Posteriore



Comune di NOCERA TERINESE
Provincia (CZ)

OGGETTO

P.A.U. Ambito per Nuovo Insediamento " Bivio Brace " Complesso Residenziale



DATA	ELABORATO	TAVOLA N. A01
ARCHIVIO	ARCHITETTONICI TIPOLOGIA A	SCALA 1:100

IL TECNICO	IL COMMITTENTE
Ing. ANTONIO FRANCESCO PULICE	GIULIANI ALESSANDRA TOCCI MASSIMILIANO