

# COMUNE DI NOCERA TERINESE

(Provincia di Catanzaro)

## Piano Strutturale Comunale

(Legge Urbanistica Regionale n. 19 del 16 aprile 2002 e s.m.i.)



### QUADRO STRUTTURALE MORFOLOGICO



TITOLO ELABORATO

**ANALISI DELLA STRUTTURA URBANA**  
(NOCERA TERINESE, CENTRO STORICO)

SCALA	1:2.000
DATA	SETTEMBRE 2010
AGGIORNAMENTO	
IL SINDACO	Dott. Ing. Luigi FERLAINO
L'ASSESSORE ALL'URBANISTICA	Rolando BARILETTA
IL SEGRETARIO COMUNALE	Dott.ssa Felicia AMATRUDA
IPROGETTISTI	Prof. Urb. Domenico PASSARELLI (Coordinatore) Dott. Pianif. Gino Cesare MAURO
L'AGRONOMO	Dott. Orazio CONTI
IL GEOLOGO	Dott. Giuseppe BELVEDERE
IL TECNICO COMUNALE	Geom. Genaro MACCHIONE

QSM-07

### QUADRANTE A - CARATTERI COSTITUTIVI DELLA STRUTTURA URBANA

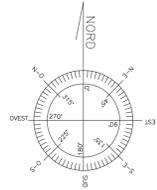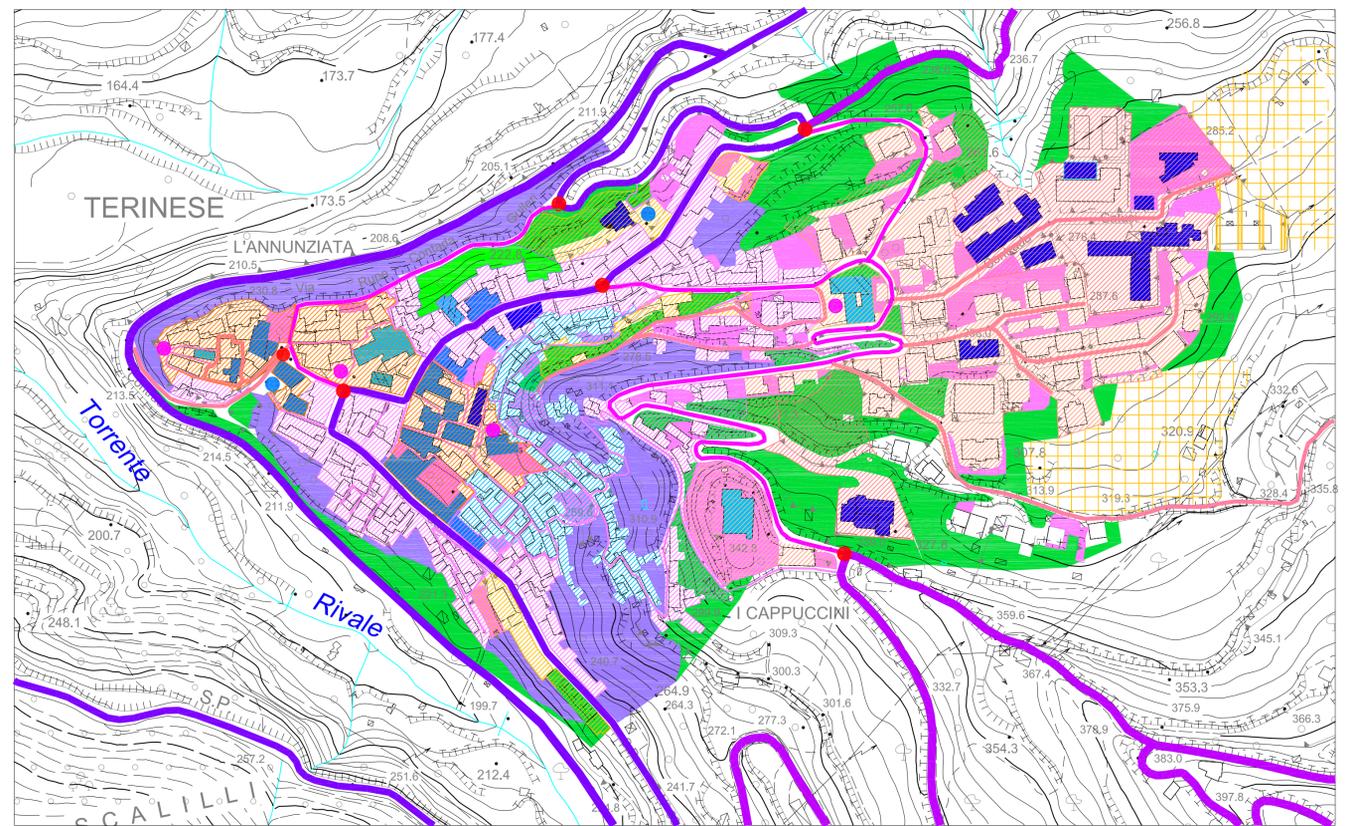

### LEGENDA

CENTRO CAPOLUOGO

AREE PERMEABILI

- PRIVATE
- PRIVATE
- Non edificabile di valore paesistico (Giardini e Orti privati)
- Pertinenziali

**NUCLEI A VALENZA STORICO-ARCHITETTONICA**

- Rione S. Caterina - Chianarella
- Rione Valle - Cappuccini
- Rione S. Giovanni - Canale
- Rione S. Francesco

FATTORI COSTITUTIVI DELLA STRUTTURA URBANA

- PERCORSI
- VIABILITA' PRIMARIA
    - Strada provinciale
    - Strada comunale
  - VIABILITA' SECONDARIA
    - Strade urbane di quartiere e di collegamento alla viabilità primaria
  - VIABILITA' LOCALE
    - Altre strade carrabili
    - Percorsi prevalentemente pedonali
- TESSUTI
- Delle piazze, dei larghi e dell'asse principale
  - Dei vicchi interni
  - Dei vicchi esterni
  - Edificato recente derivante da sostituzioni edilizie o saturazione di aree ortive
  - Moderno non pianificato prevalentemente residenziale
  - Moderno dei servizi pubblici esistenti
- NODI
- Intersezioni e Convergenze principali percorsi
  - Aree e Piazze pubbliche pedonali
  - Aree e Piazze pubbliche pedonali


ORGANISMI SPECIALI

- Ente locale**
  - Municipio
  - A.S.L.
  - Biblioteca Comunale
  - Casa di riposo (in progetto)
  - Scuole pubbliche
  - Uffici Pubblici Comunali
  - Comando di Polizia Municipale
  - Comando Carabinieri
- Ente pubblico non locale**
  - Palazzo Odoardi
  - Palazzo Longo
  - Palazzo Niccoli "A"
  - Palazzo Ventura "A"
  - Palazzo Ventura "B"
  - Palazzo Mancini
  - Palazzo Parrella
  - Palazzo Rossi
  - Palazzo Niccoli "B"
- Ente pubblico non locale - Edifici di culto**
  - Chiesa Santa Maria della Pietà
  - Chiesa San Giovanni Battista
  - Chiesa San Martino
  - Chiesa SS.ma Annunziata
  - Chiesa San Francesco
  - Convento Cappuccini


CENTRO CAPOLUOGO

- Nuclei a valenza Storico-Architettonica
- Rione Motta
  - Rione S. Caterina - Chianarella
  - Rione Valle - Cappuccini
  - Rione S. Giovanni - Canale

- | PALAZZI STORICI       | EDIFICI DI CULTO                 | EDIFICI PUBBLICI                |
|-----------------------|----------------------------------|---------------------------------|
| 1 Palazzo Odoardi     | 1 Chiesa Santa Maria della Pietà | 1 Municipio                     |
| 2 Palazzo Longo       | 2 Chiesa San Giovanni Battista   | 2 A.S.L.                        |
| 3 Palazzo Niccoli "A" | 3 Chiesa San Martino             | 3 Biblioteca Comunale           |
| 4 Palazzo Ventura "A" | 4 Chiesa SS.ma Annunziata        | 4 Casa di riposo (in progetto)  |
| 5 Palazzo Ventura "B" | 5 Chiesa San Francesco           | 5 Scuole pubbliche              |
| 6 Palazzo Mancini     | 6 Convento Cappuccini            | 6 Uffici Pubblici Comunali      |
| 7 Palazzo Parrella    |                                  | 7 Giudice di pace               |
| 8 Palazzo Rossi       |                                  | 8 Comando di Polizia Municipale |
| 9 Palazzo Niccoli "B" |                                  | 9 Comando Carabinieri           |

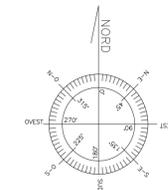

### QUADRANTE B - IL PATRIMONIO STORICO ARCHITETTONICO E GLI EDIFICI SPECIALISTICI

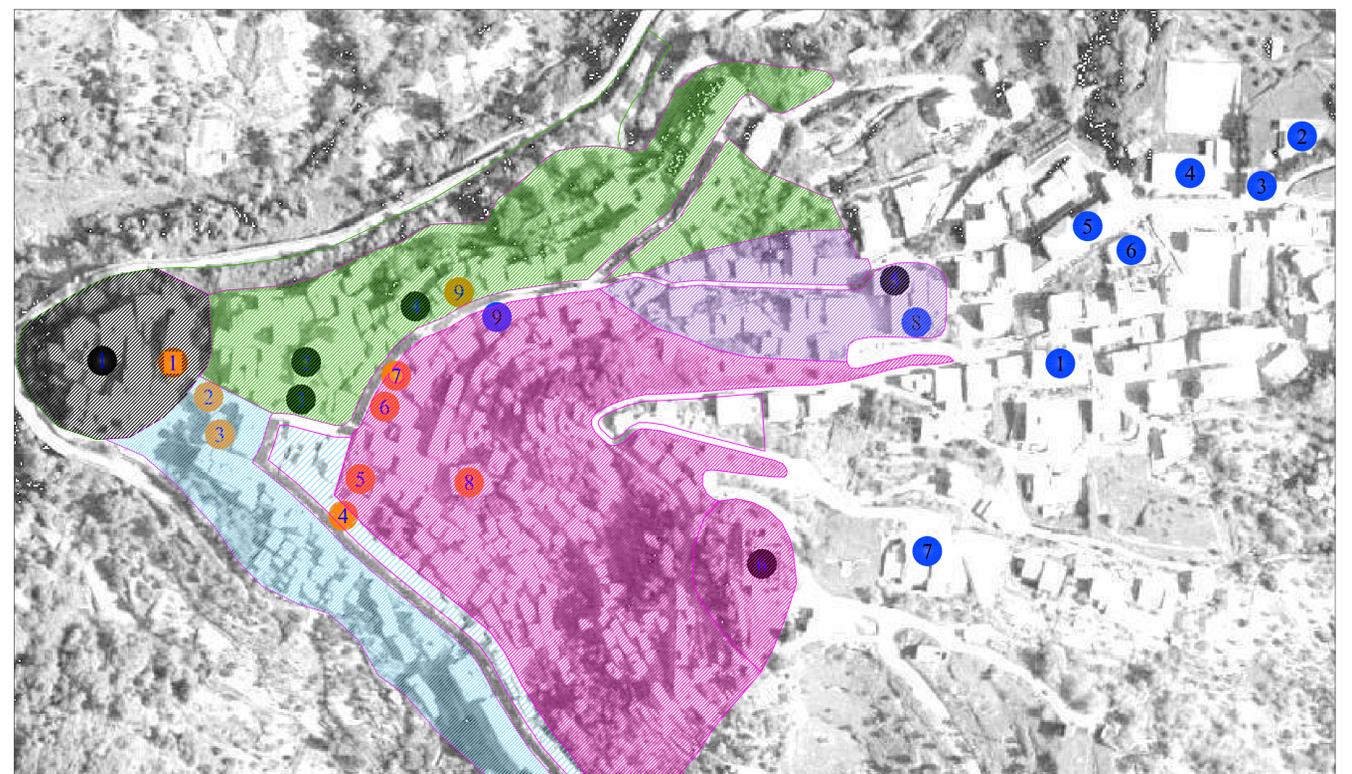

scala 1:2000