

COMUNE DI NOCERA TERINESE

(Provincia di Catanzaro)

Piano Strutturale Comunale

(Legge Urbanistica Regionale n. 19 del 16 aprile 2002 e s.m.i.)



QUADRO STRUTTURALE MORFOLOGICO

TITOLO ELABORATO

*ANALISI DELLE TIPOLOGIE DI COPERTURA
DEGLI ORGANISMI EDILIZI
(NOCERA TERINESE- CENTRO STORICO)*

QSM-06

SCALA 1:2.000
DATA SETTEMBRE 2010
AGGIORNAMENTO

IL SINDACO
Dott. Ing. Luigi FERLAINO

L'ASSESSORE ALL'URBANISTICA
Rolando BARLETTA

IL SEGRETARIO COMUNALE
Dott.ssa Felicia AMATRUDA


I PROGETTISTI
Prof. Urb. Domenico PASSARELLI (Coordinatore)

Dott. Pianif. Gino Cesare MAURO

L'AGRONOMO
Dott. Orazio CONTI

IL GEOLOGO
Dott. Giuseppe BELVEDERE

IL TECNICO COMUNALE
Geom. Gennaro MACCHIONE

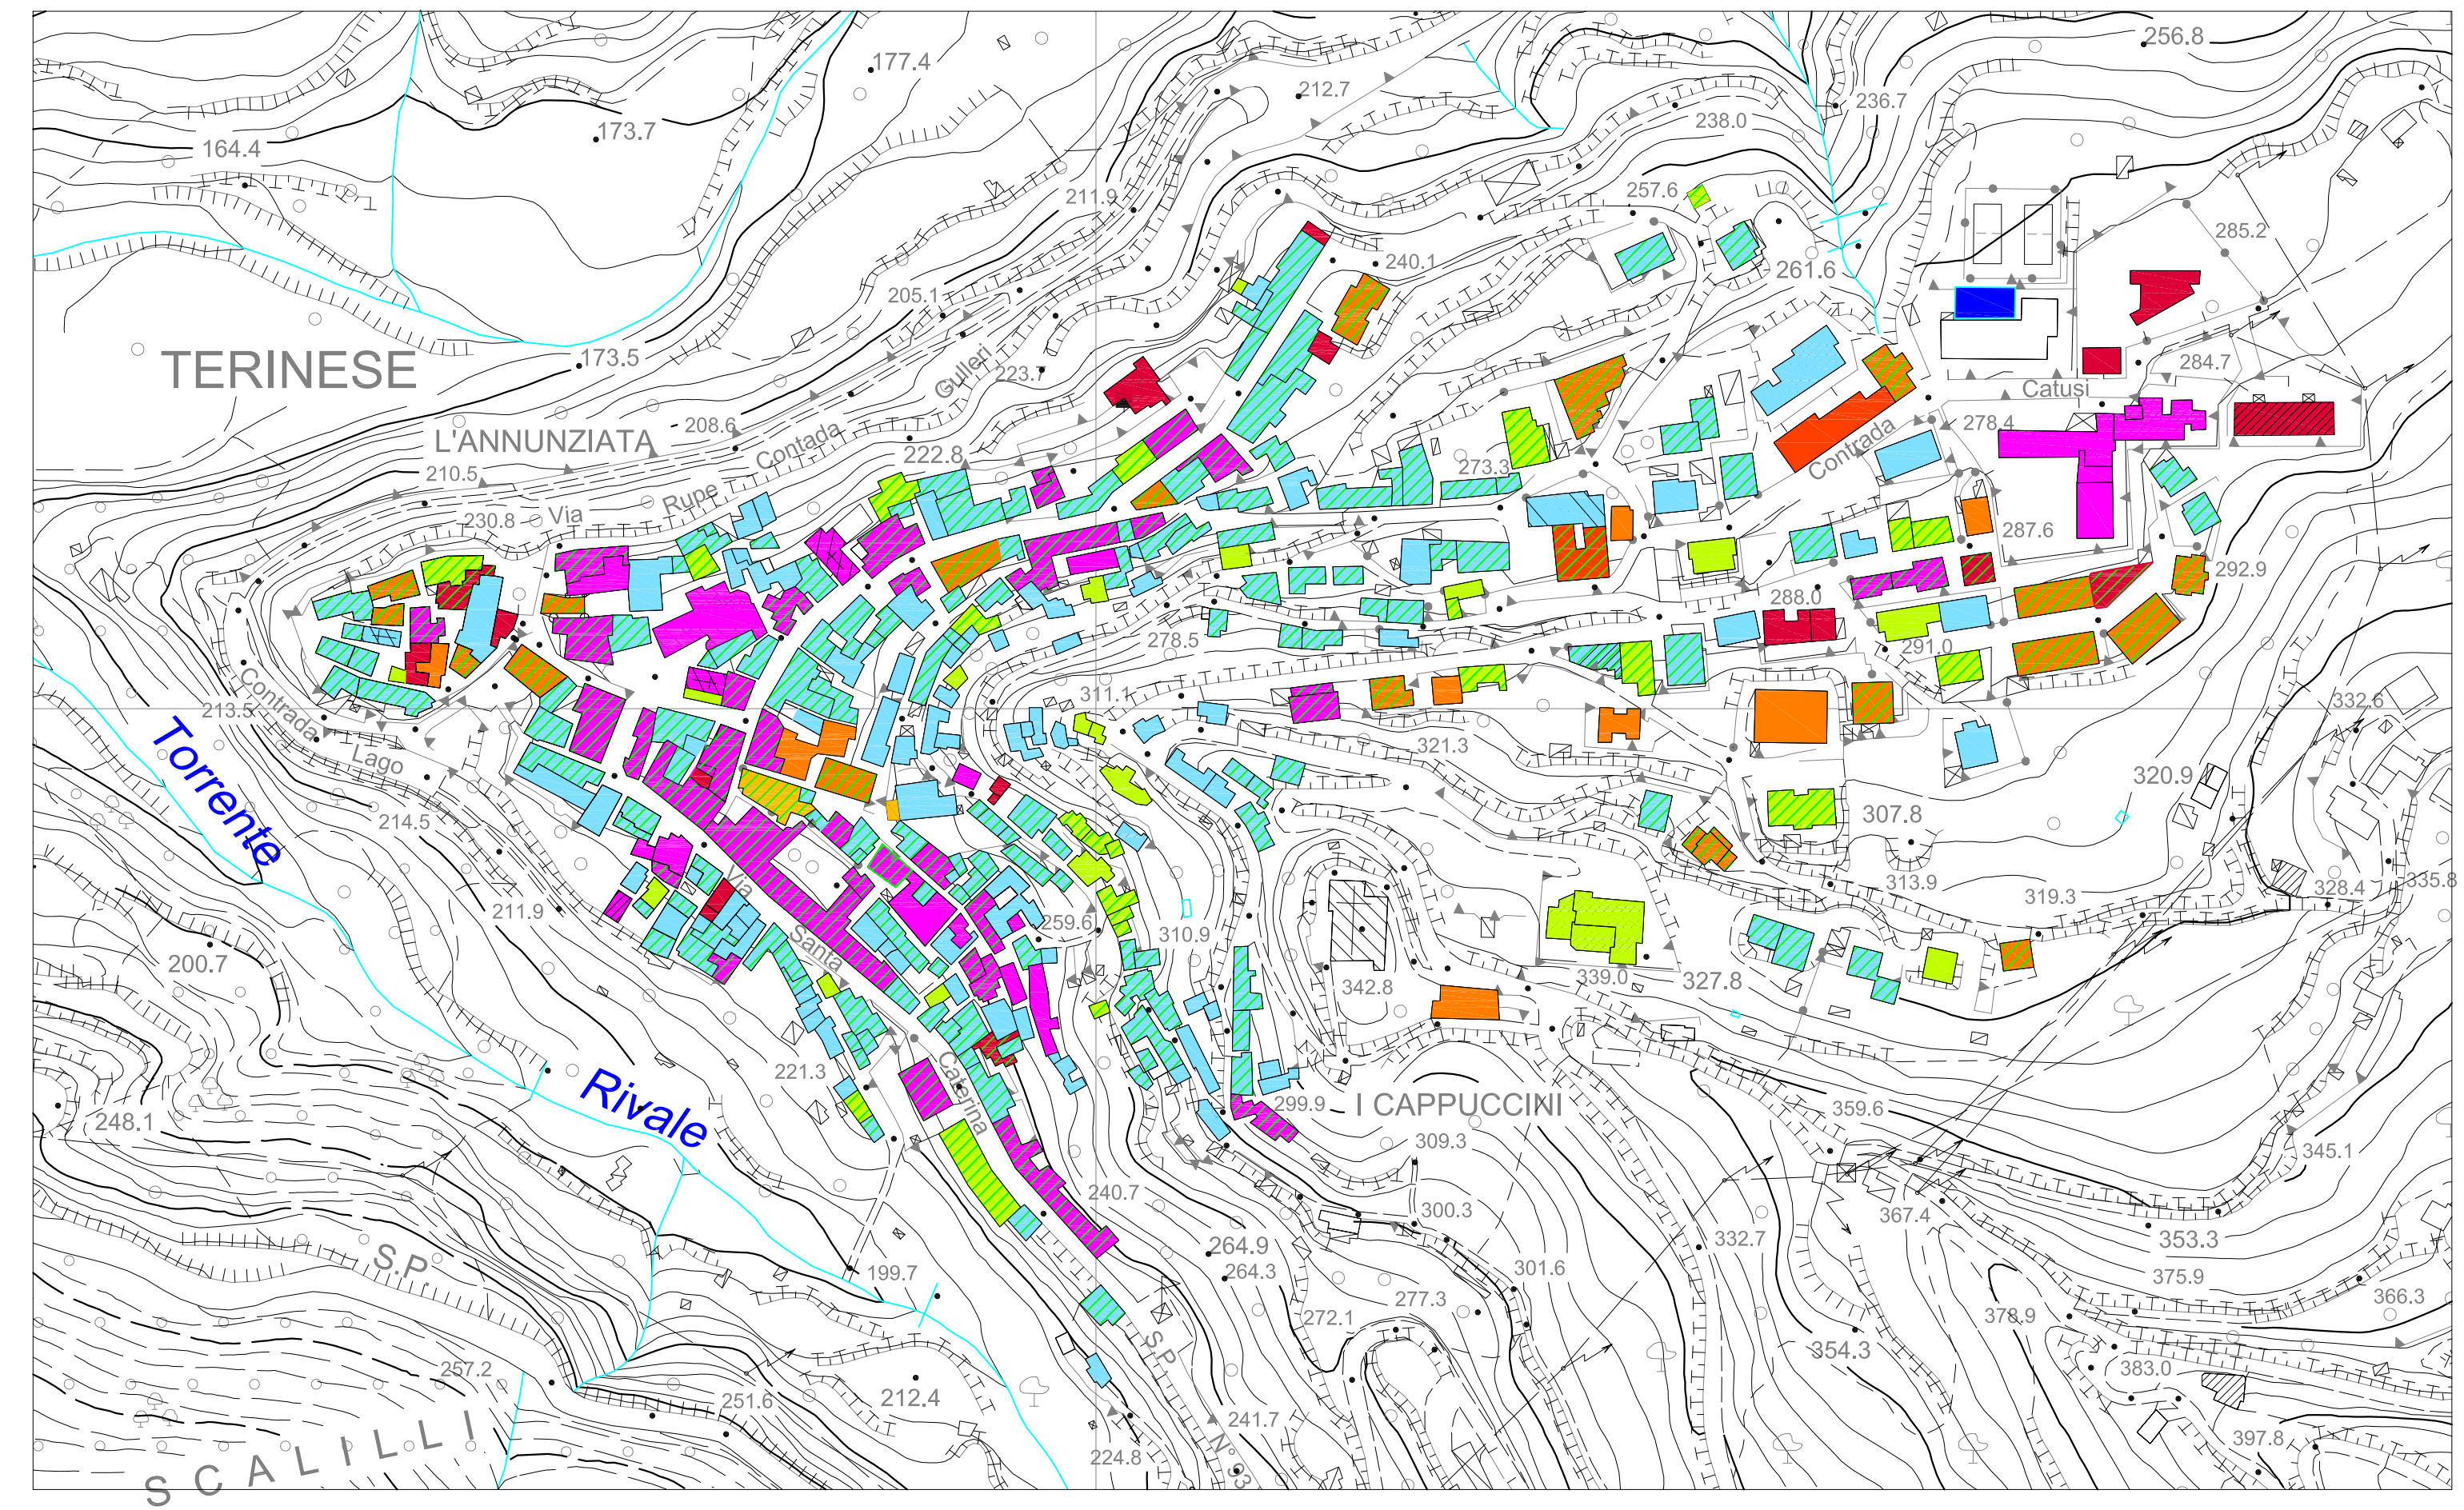

LEGENDA

CENTRO CAPOLUOGO

TIPO DI COPERTURA DEGLI ORGANISMI EDILIZI

A 1-2 FALDE

Con tegole

Con altro materiale

A 3 FALDE

Con tegole

A PADIGLIONE

Con tegole

Con altro materiale

PIANA O A TERRAZZO

Pavimentata o con materiale di vario genere

NON CLASSIFICABILE

Articolata (Falda-Padiglione-Piana etc)
con materiale di vario genere

Assente o Incompleta

ATTACCO A TERRA DEGLI ORGANISMI EDILIZI

