

LEGENDA

- CLASSE I
- CLASSE II
- CLASSE III
- CLASSE IV
- CLASSE V
- CLASSE VI
- PUNTI DI MISURA


FASCIA A PERTINENZA AUTOSTRADALE (100 mt)

FASCIA B PERTINENZA AUTOSTRADALE (150 mt)

FASCIA A PERTINENZA INFRASTRUTTURE FERROVIARIE (100 mt)

FASCIA B PERTINENZA INFRASTRUTTURE FERROVIARIE (150 mt)

FASCIA A PERTINENZA S.S. 18 (100 mt)

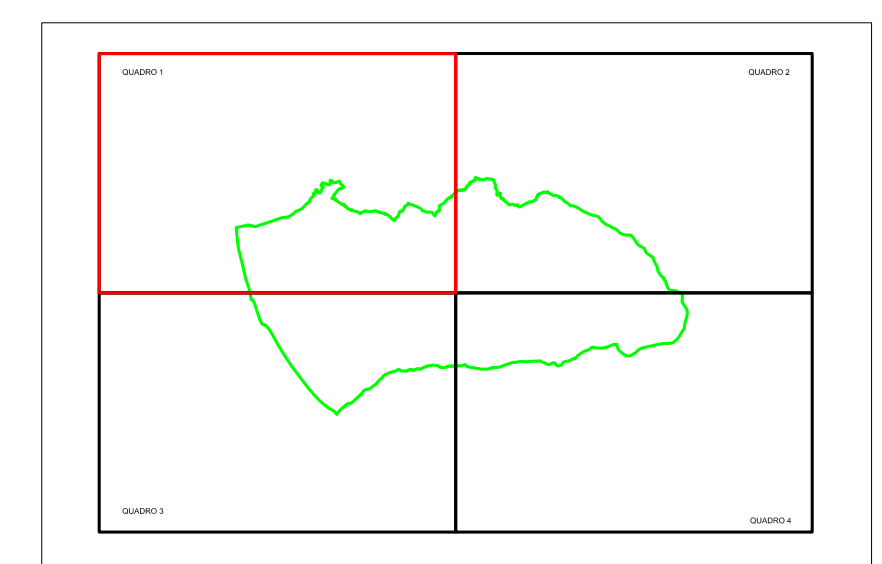

COMUNE DI NOCERA TERINESE
 Provincia di Catanzaro

PIANO COMUNALE DI CLASSIFICAZIONE ACUSTICA
 Ai sensi del D.Lgs. 447 del 26 Ottobre 1995



IL TECNICO ING. TIZIANO FILANDRO	SCALA 1:5000
IL COLLABORATORE ING. ANTONIO PULICE	DATA OTTOBRE 2011
ELABORATO CLASSIFICAZIONE DEL TERRITORIO QUADRO I	REV. 1 L'UFFICIO TECNICO
Studio Tecnico Ing. Tiziano Filandro - Via S. Acquile 31 - 87032 Amantea (CS) - ing.tizianofilandro@gmail.com	