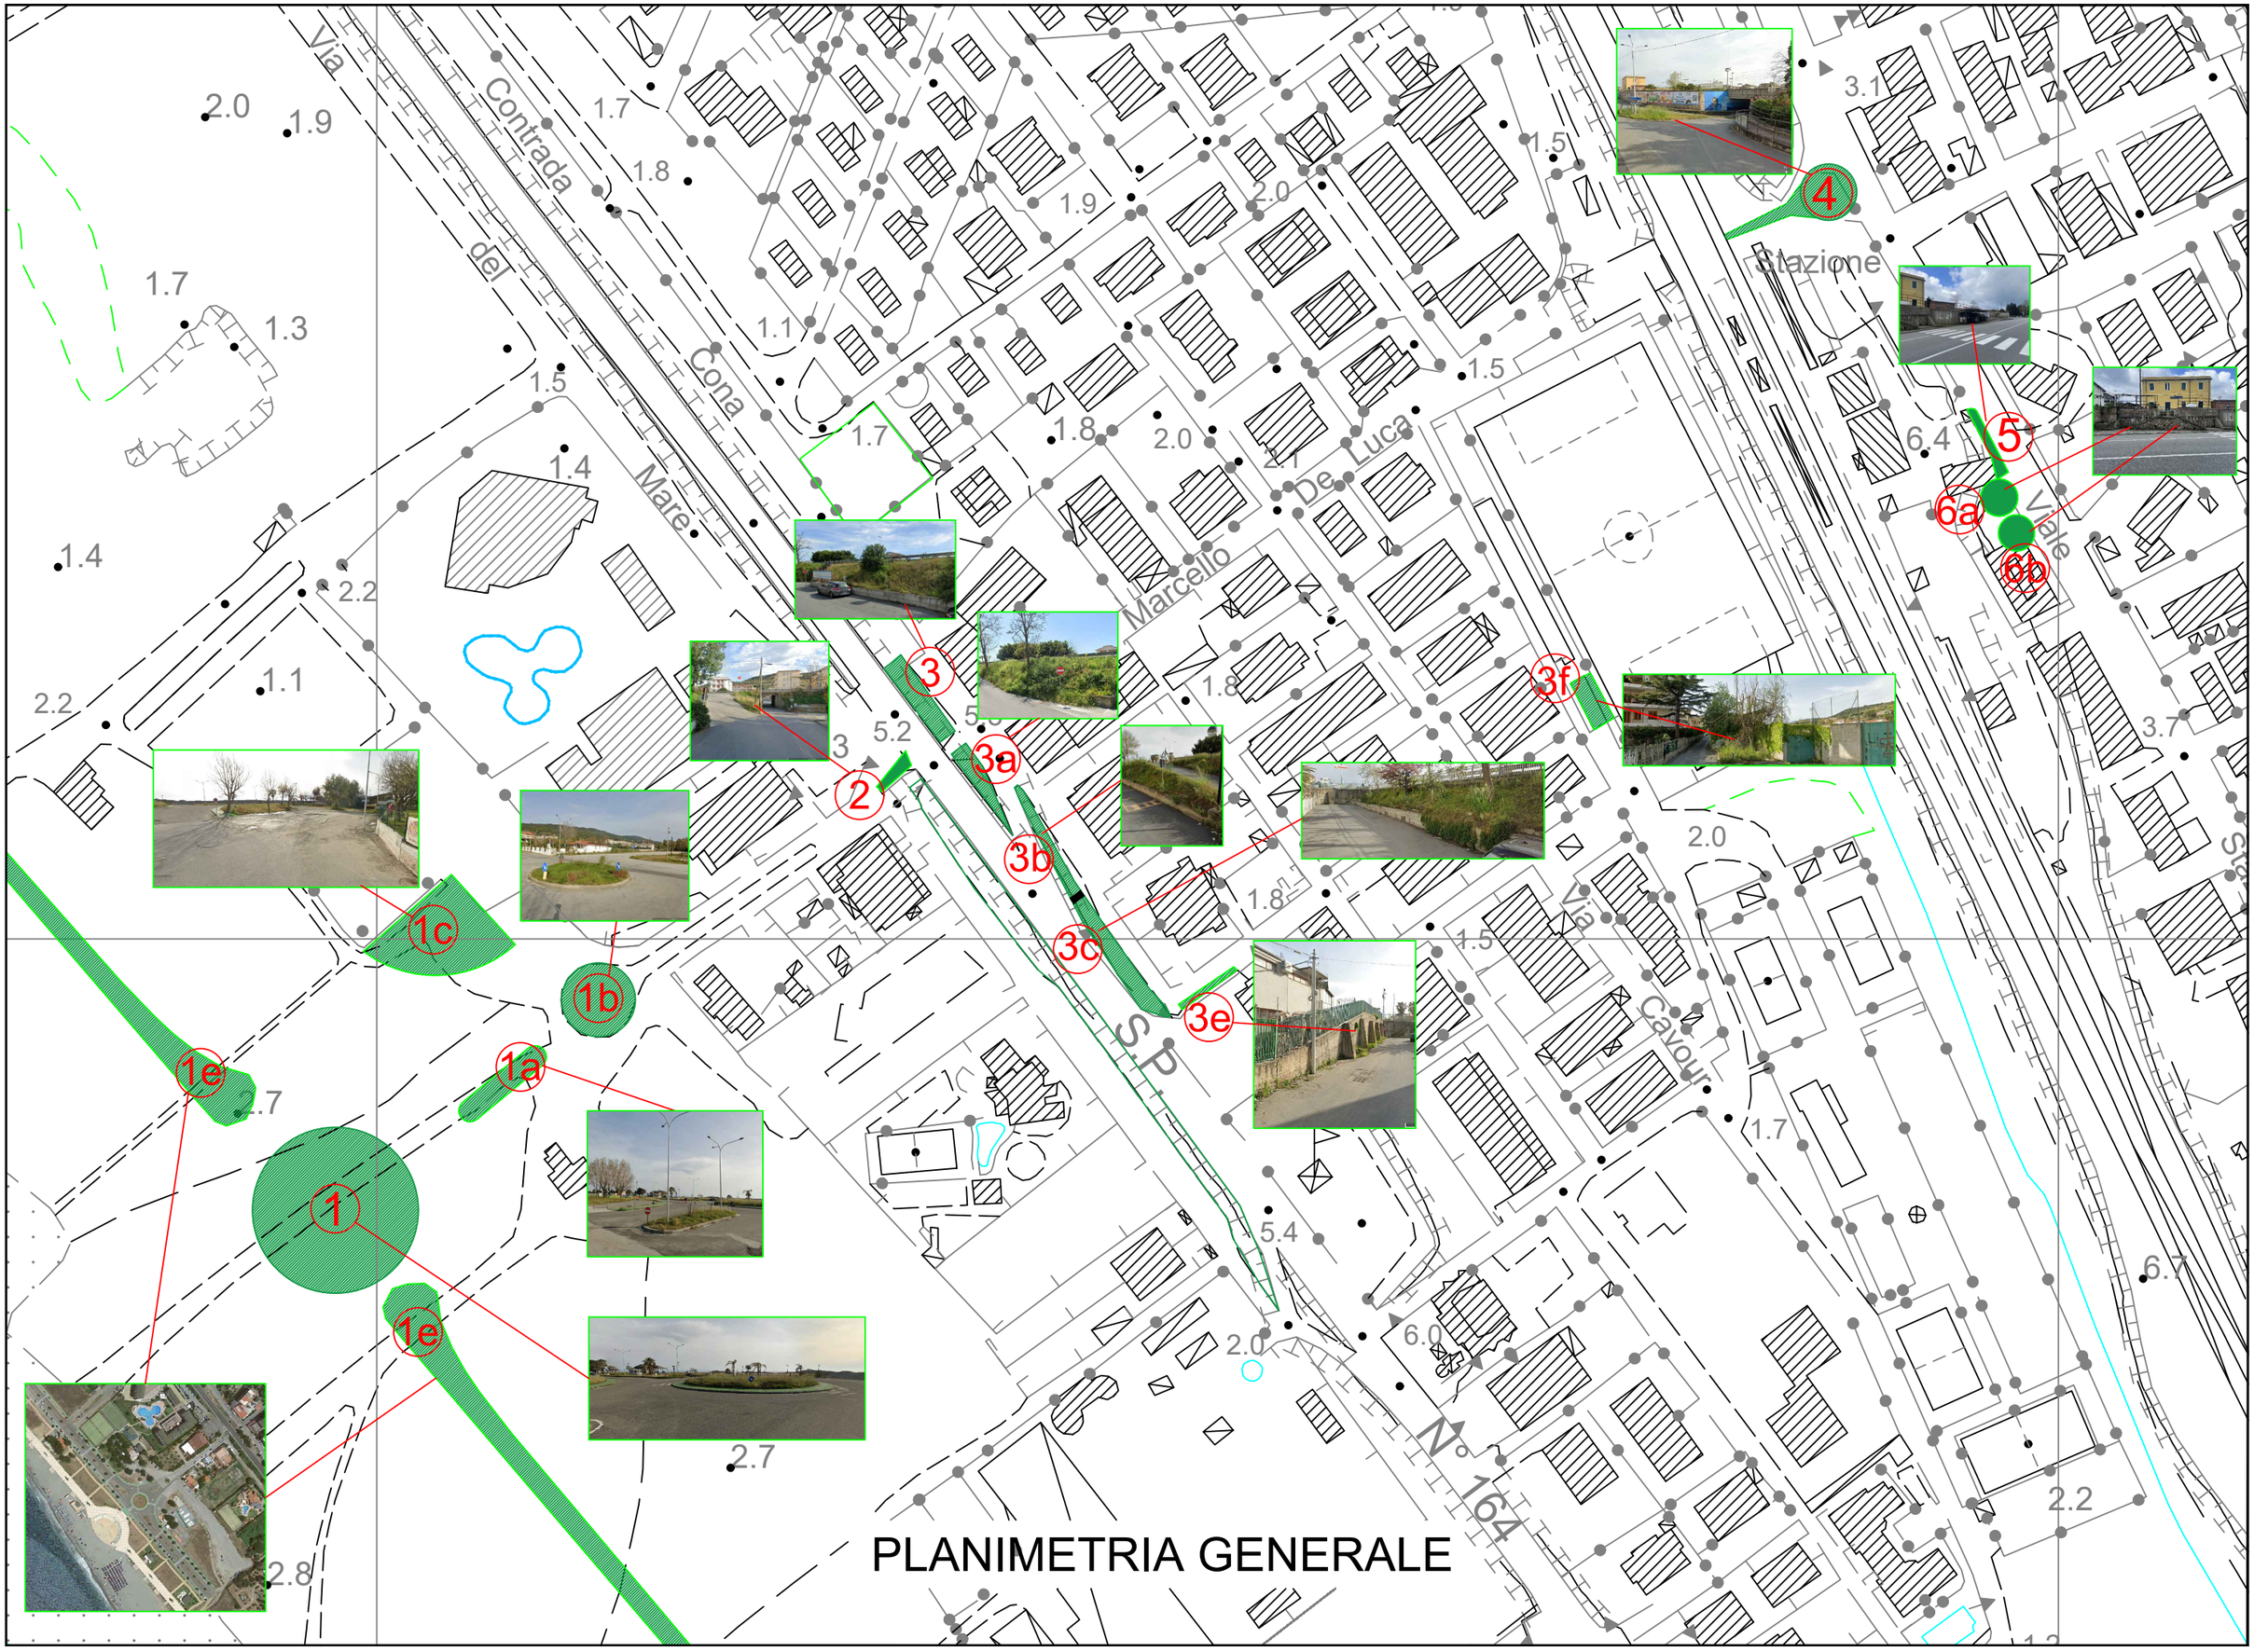
PLANIMETRIA GENERALE
Via Contrada del Cona Mare
Marcello De Luca
Stazione
Viale
Via Cavour
S.P. N° 164
1
1a
1b
1c
1e
1e
2
3
3a
3b
3c
3e
3f
4
5
6a
6b