


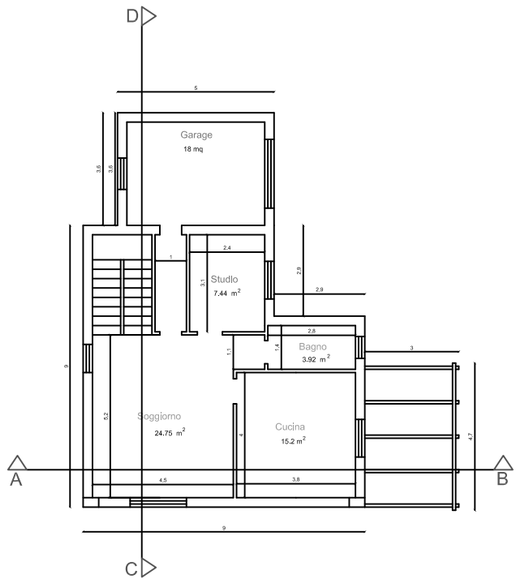


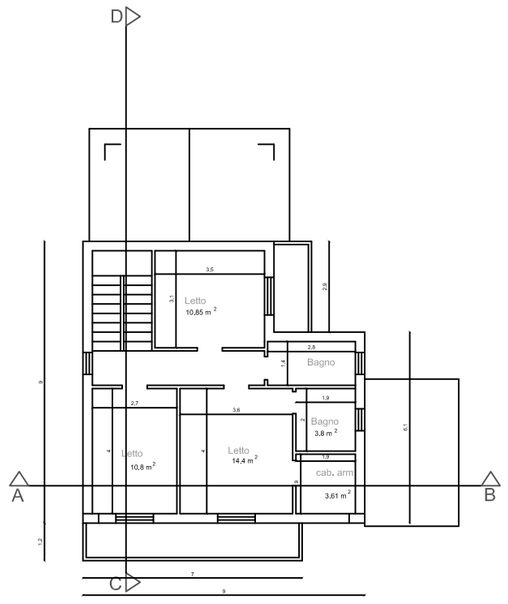


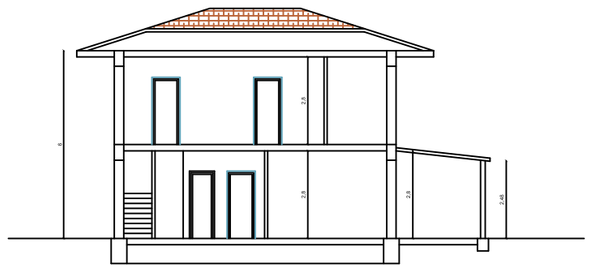


SEZIONE - AB

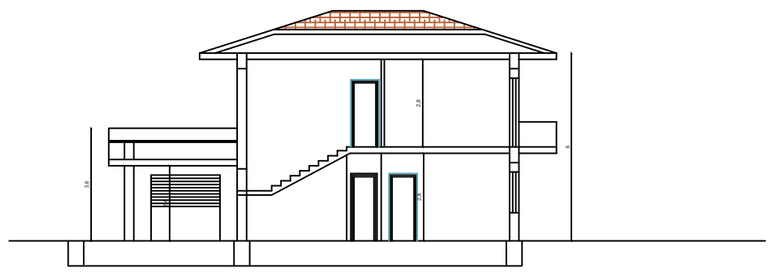

SEZIONE - CD

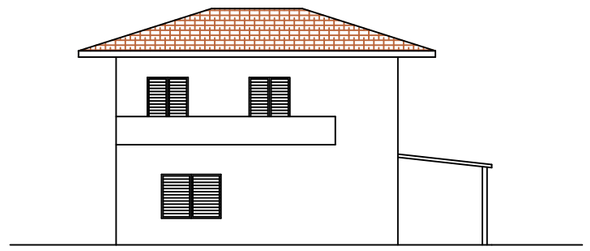

PROSPETTO

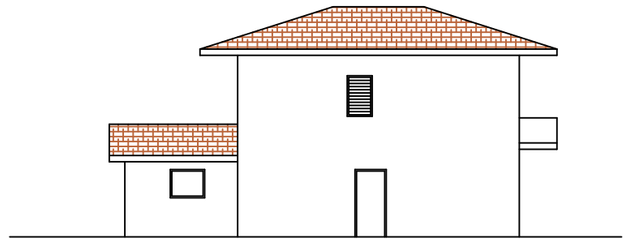

PROSPETTO

Comune di NOCERA TERINESE
Provincia (CZ)

OGGETTO

P.A.U. Ambito per Nuovo Insediamento " Bivio Brace " Complesso Residenziale



DATA	ELABORATO	TAVOLA N. A02
ARCHIVIO	ARCHITETTONICI TIPOLOGIA B	SCALA 1:100

IL TECNICO	IL COMMITTENTE
Ing. ANTONIO FRANCESCO PULICE	GIULIANI ALESSANDRA TOCCI MASSIMILIANO