

COMUNE DI NOCERA TERINESE

(Provincia di Catanzaro)

Piano di Recupero



QUADRO PROGETTUALE

TITOLO ELABORATO

**IDENTIFICAZIONE DEGLI INTERVENTI
A CARATTERE PRIVATO E DI
INTERESSE PUBBLICO**

TAV - 08

SCALA 1:2000

DATA SETTEMBRE 2011

AGGIORNAMENTO

IL SINDACO
Dott. Ing. Luigi FERLAINO

L'ASSESSORE ALL'URBANISTICA
Rolando BARLETTA

IL SEGRETARIO COMUNALE
Dott.ssa Felicia AMATRUDA


PROGETTISTA
Arch. Mariarosaria MATRELLA

Consulente generale
Dott. Pianif. Gino Cesare MAURO

I COLLABORATORI
Arch. Giada FRANCONERI

IL TECNICO COMUNALE
Geom. Luciano ESPOSITO

DISCIPLINA SULLE PREESISTENZE E NUOVI INTERVENTI DI CARATTERE PRIVATO

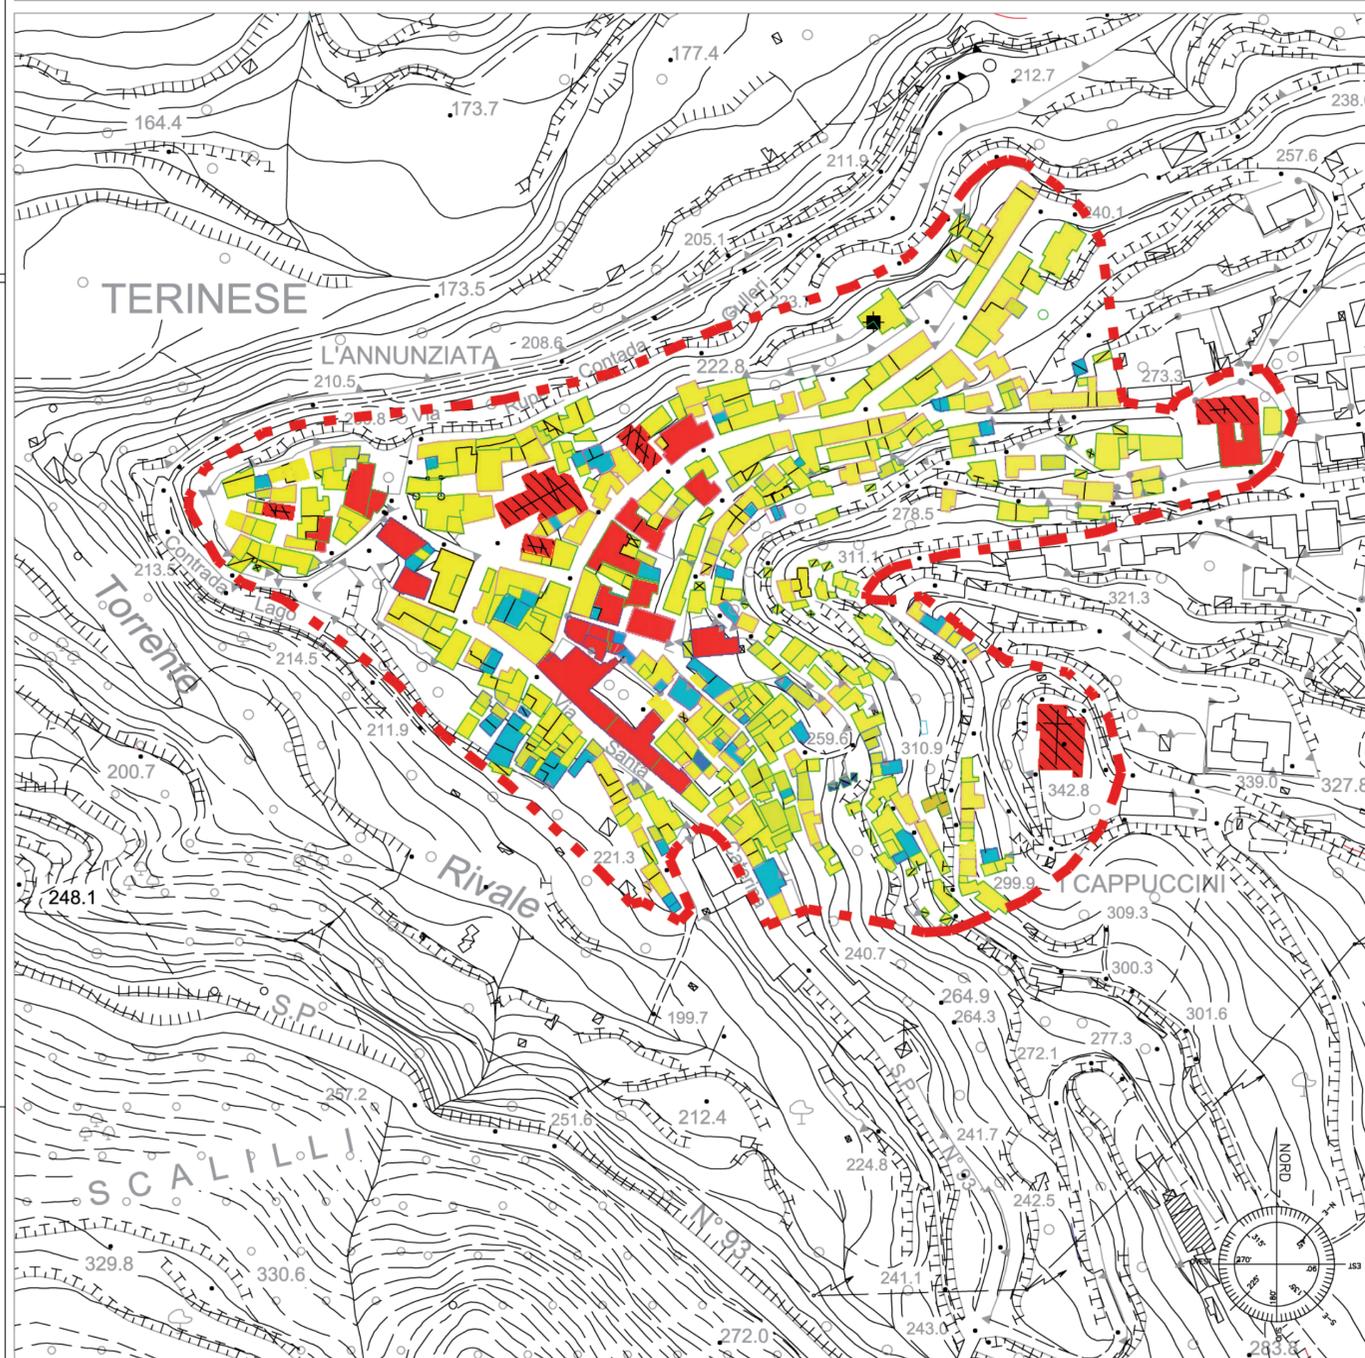

LEGENDA



Perimetro d'intervento

INTERVENTI SULLE PREESISTENZE



Interventi di restauro conservativo:
-edifici di culto
-palazzi storici




Interventi di demolizione e ricostruzione con aumento del volume



Interventi di manutenzione ordinaria e/o straordinaria o interventi di ristrutturazione con recupero ai fini abitativi e/o turistico-ricettivi dei piani sottotetto

DISCIPLINA SULLE PREESISTENZE E NUOVI INTERVENTI DI INTERESSE PUBBLICO

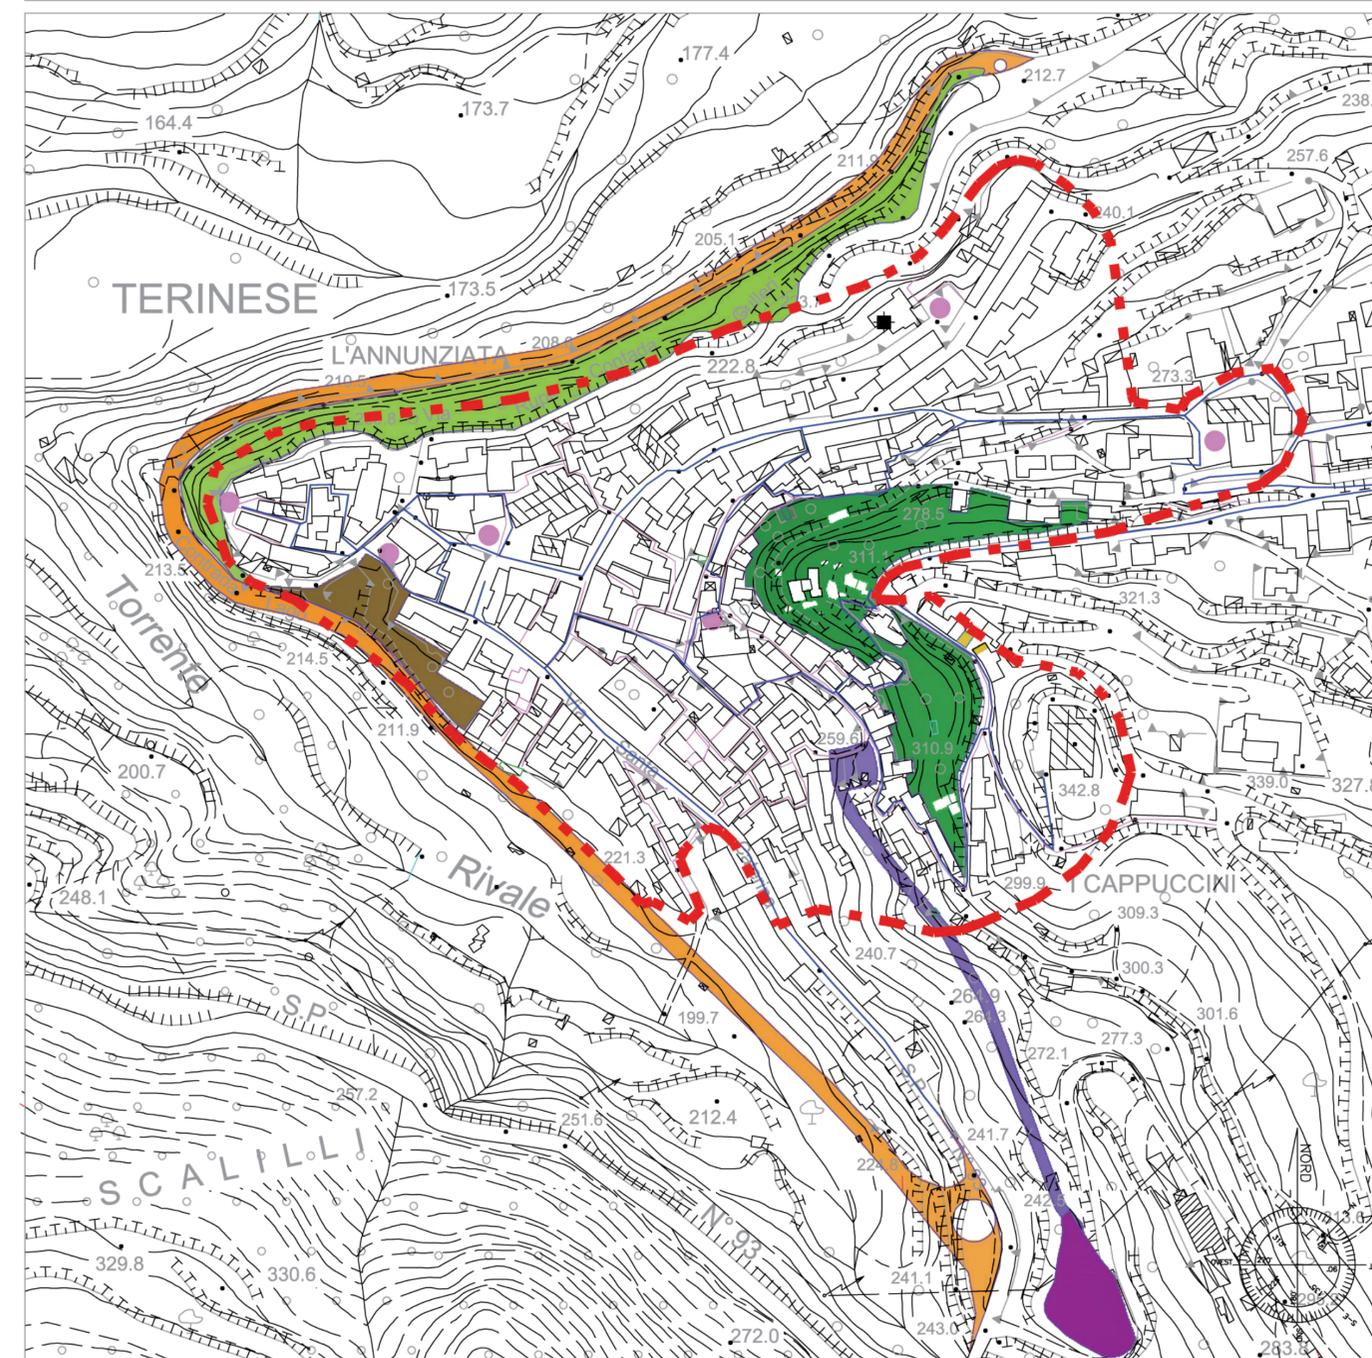

LEGENDA



Perimetro d'intervento

TRACCIATI ORDINATORI DI NUOVO IMPIANTO



Strada di circonvallazione
al centro storico



Viabilità di collegamento al centro
storico/valle cappuccini

PROGETTO DESTINAZIONE AREE PUBBLICHE



Parco Urbano



Parco Lineare



Marciapiedi o percorsi ad uso
pedonale esclusivo o prevalente



Piazze e zone ad uso pedonale
esclusivo o prevalente



Percorso storico-artistico-religioso



Parcheggi pubblici scoperti
ad uso pubblico



Parcheggi pubblici seminterrati
con belvedere sovrastante ad
uso pubblico