

COMUNE DI NOCERA TERINESE
PROVINCIA DI CATANZARO




PIANO ATTUATIVO UNITARIO
PIANO PER L'EDILIZIA ECONOMICA E POPOLARE
LOCALITA' "CAMPODORATO"


Elaborato:
Tipologie Edilizie e Destinazioni d'Uso

Scale: 1:100


Progettisti	Geom. Eugenio MOTTA	TAV.12.	Osservazioni e Revisioni	Data
Ing. Denise ESPOSITO				
Responsabile Area Tecnica	Ing. Luigi Ferrarino			
Responsabile del Procedimento				
Geom. Luciano Esposito			Approvazione	Data

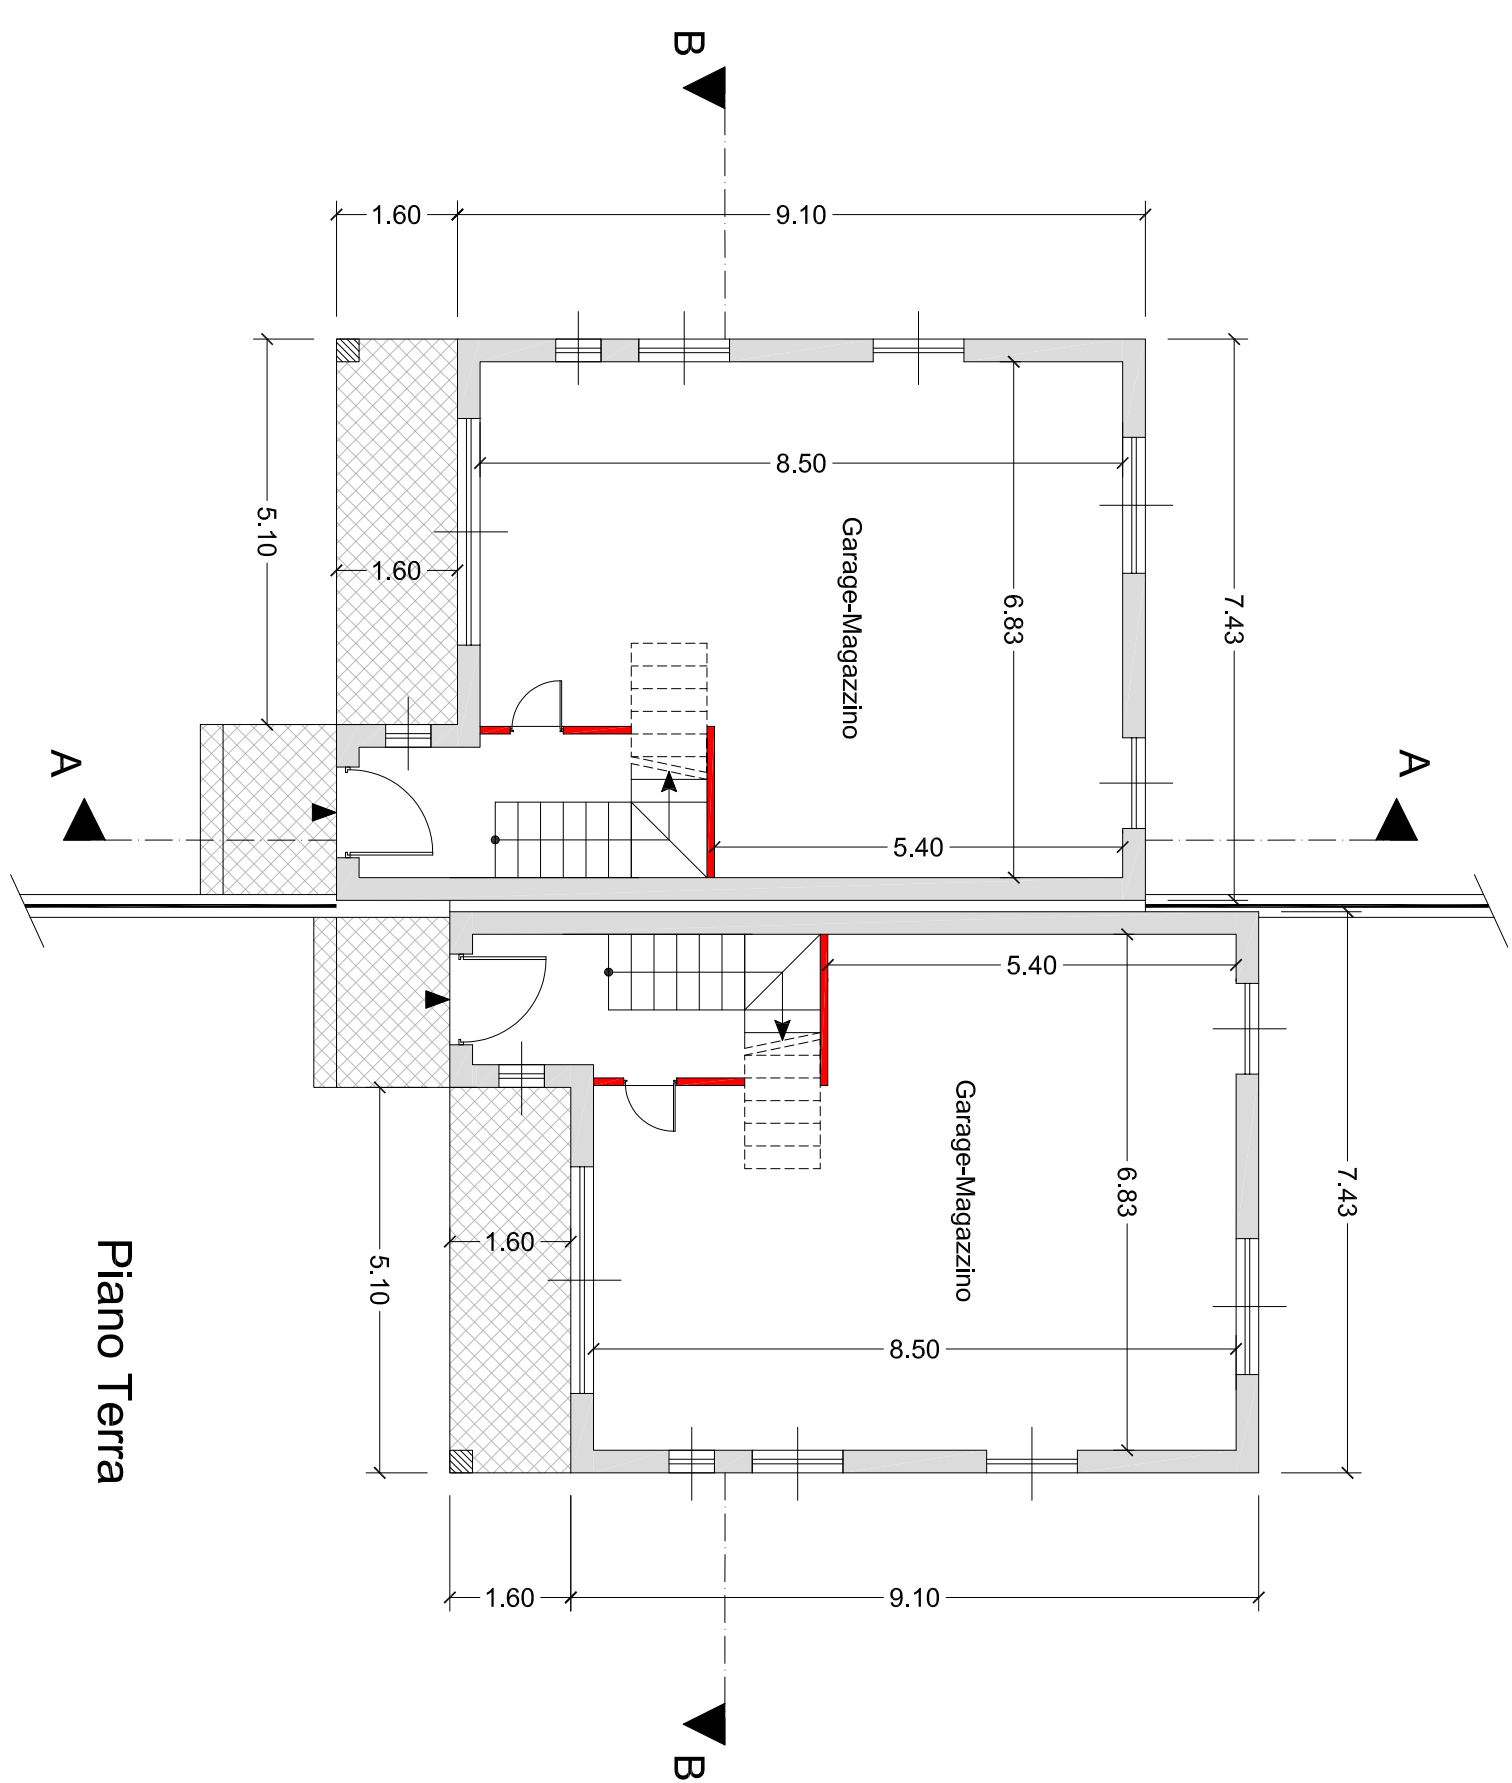


Piano Terra

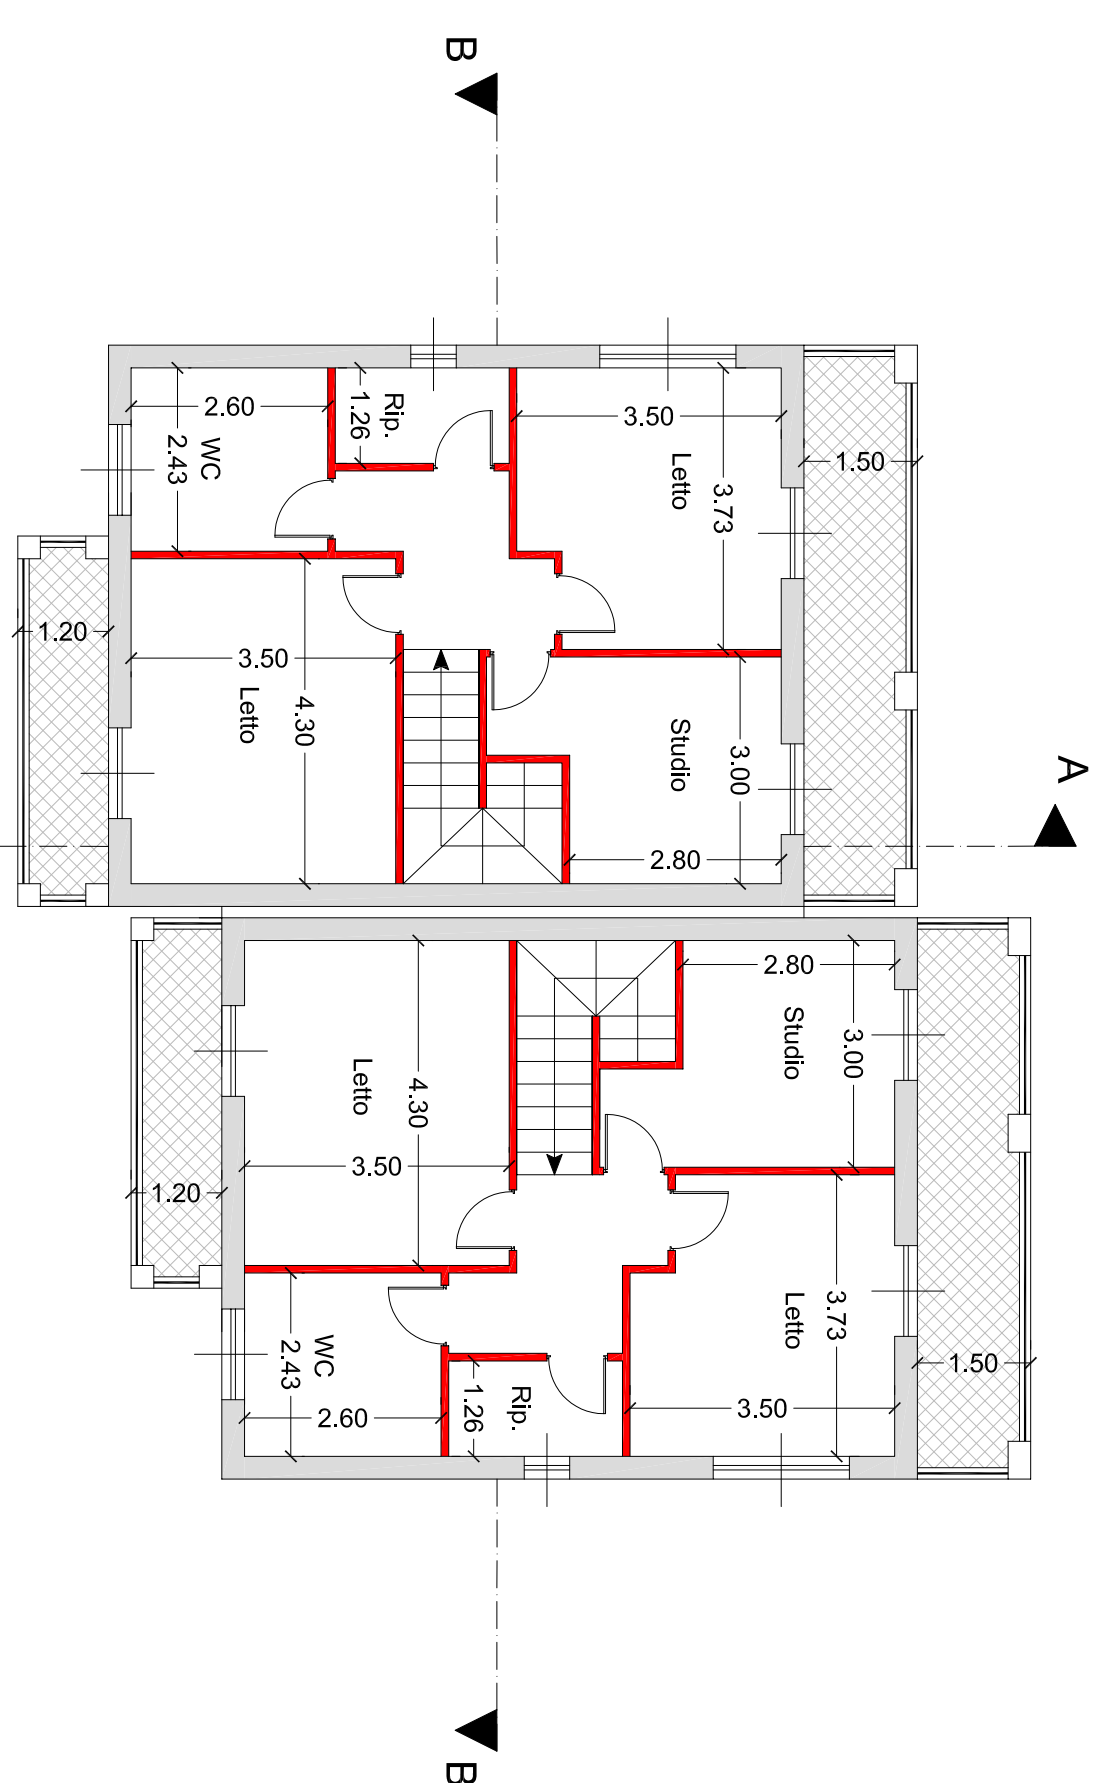


Piano Secondo

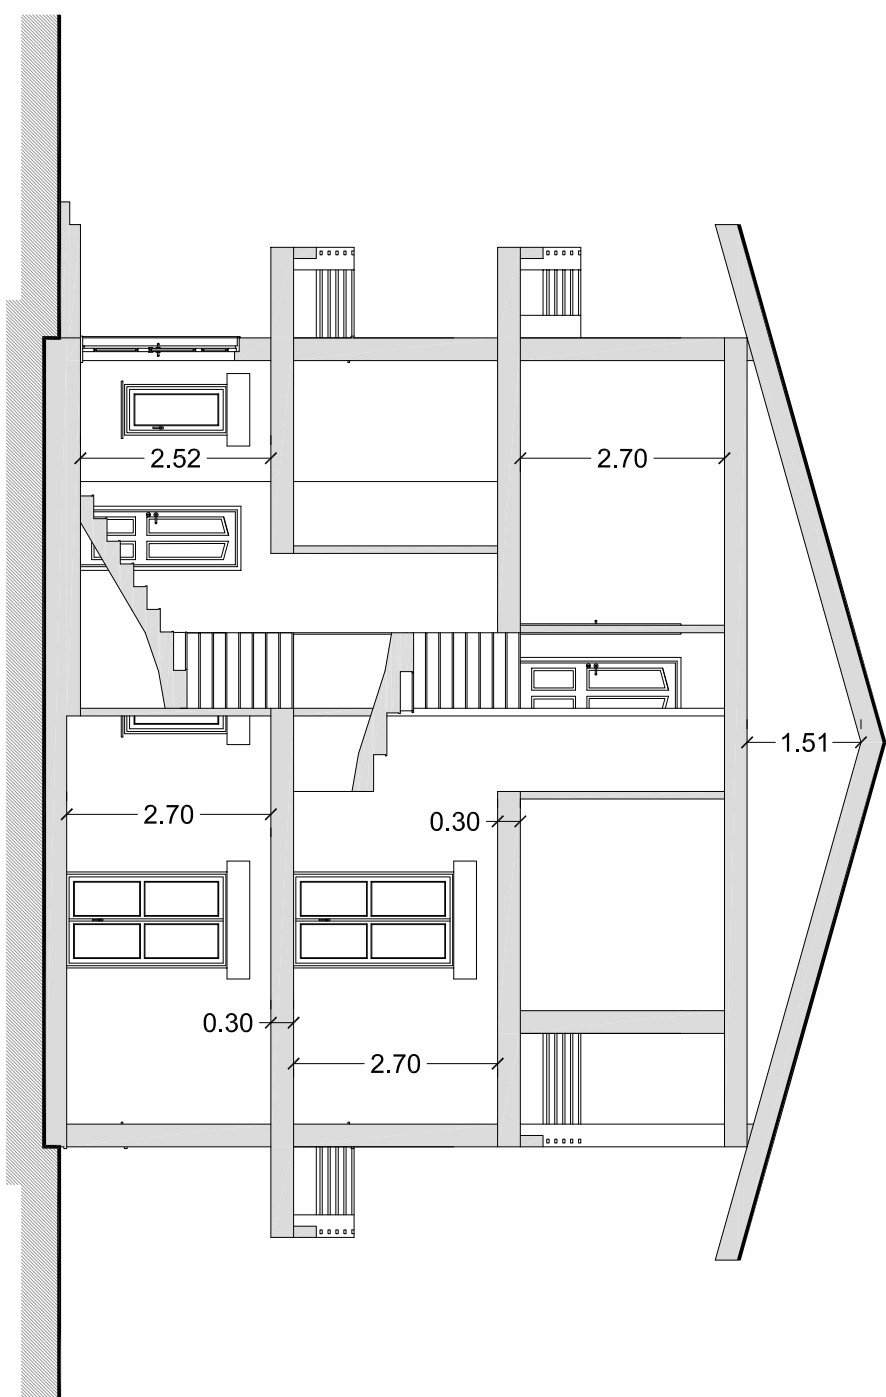


Sezione A-A

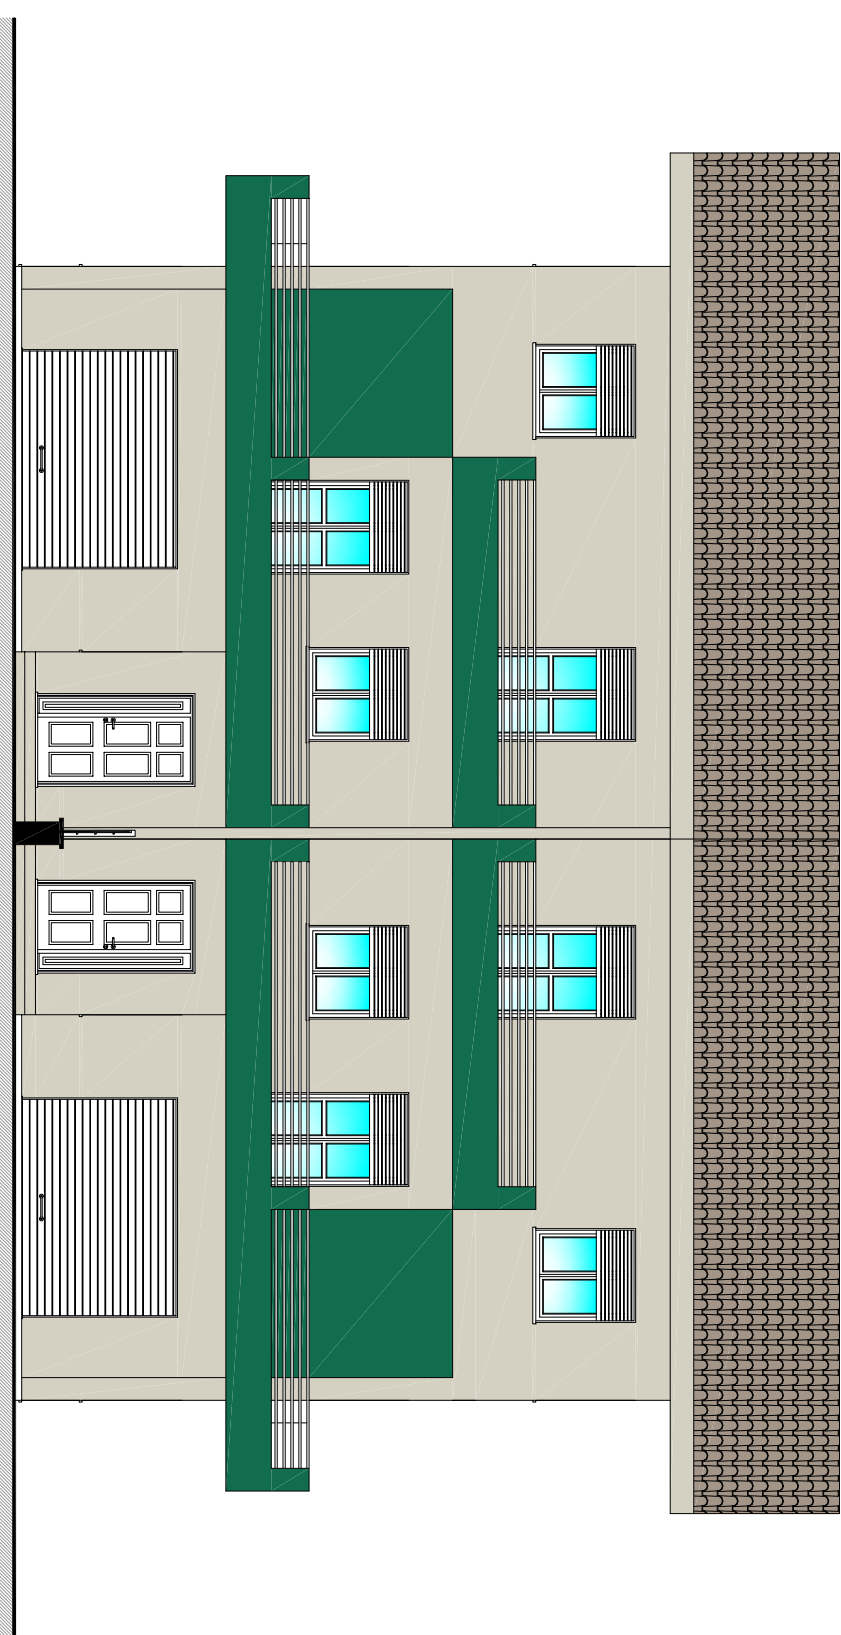


Prospetto Principale

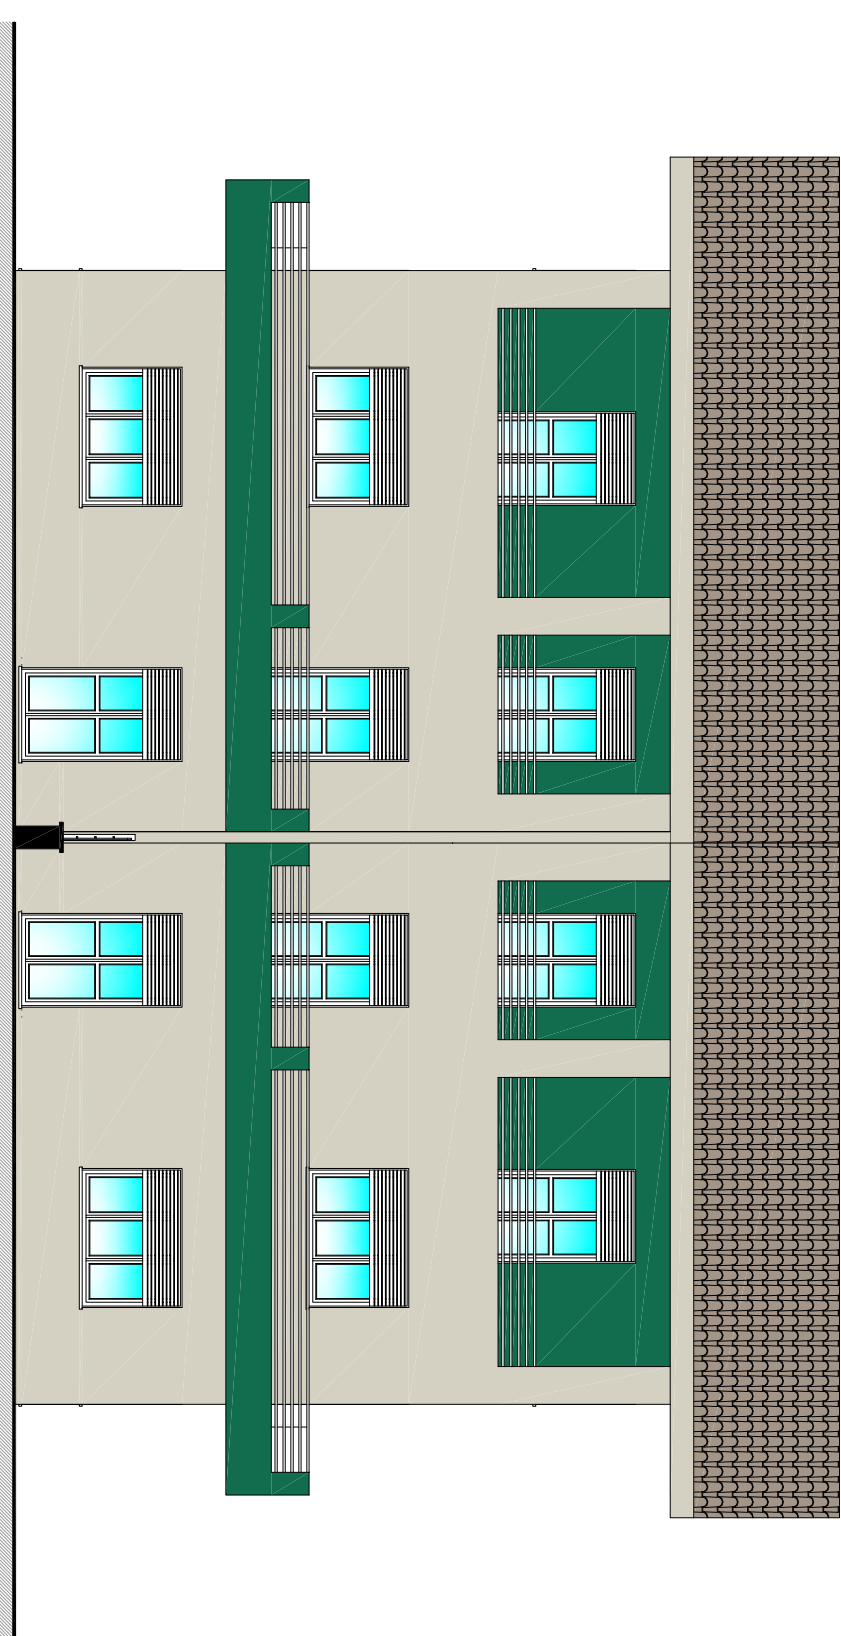


Prospetto Posteriore

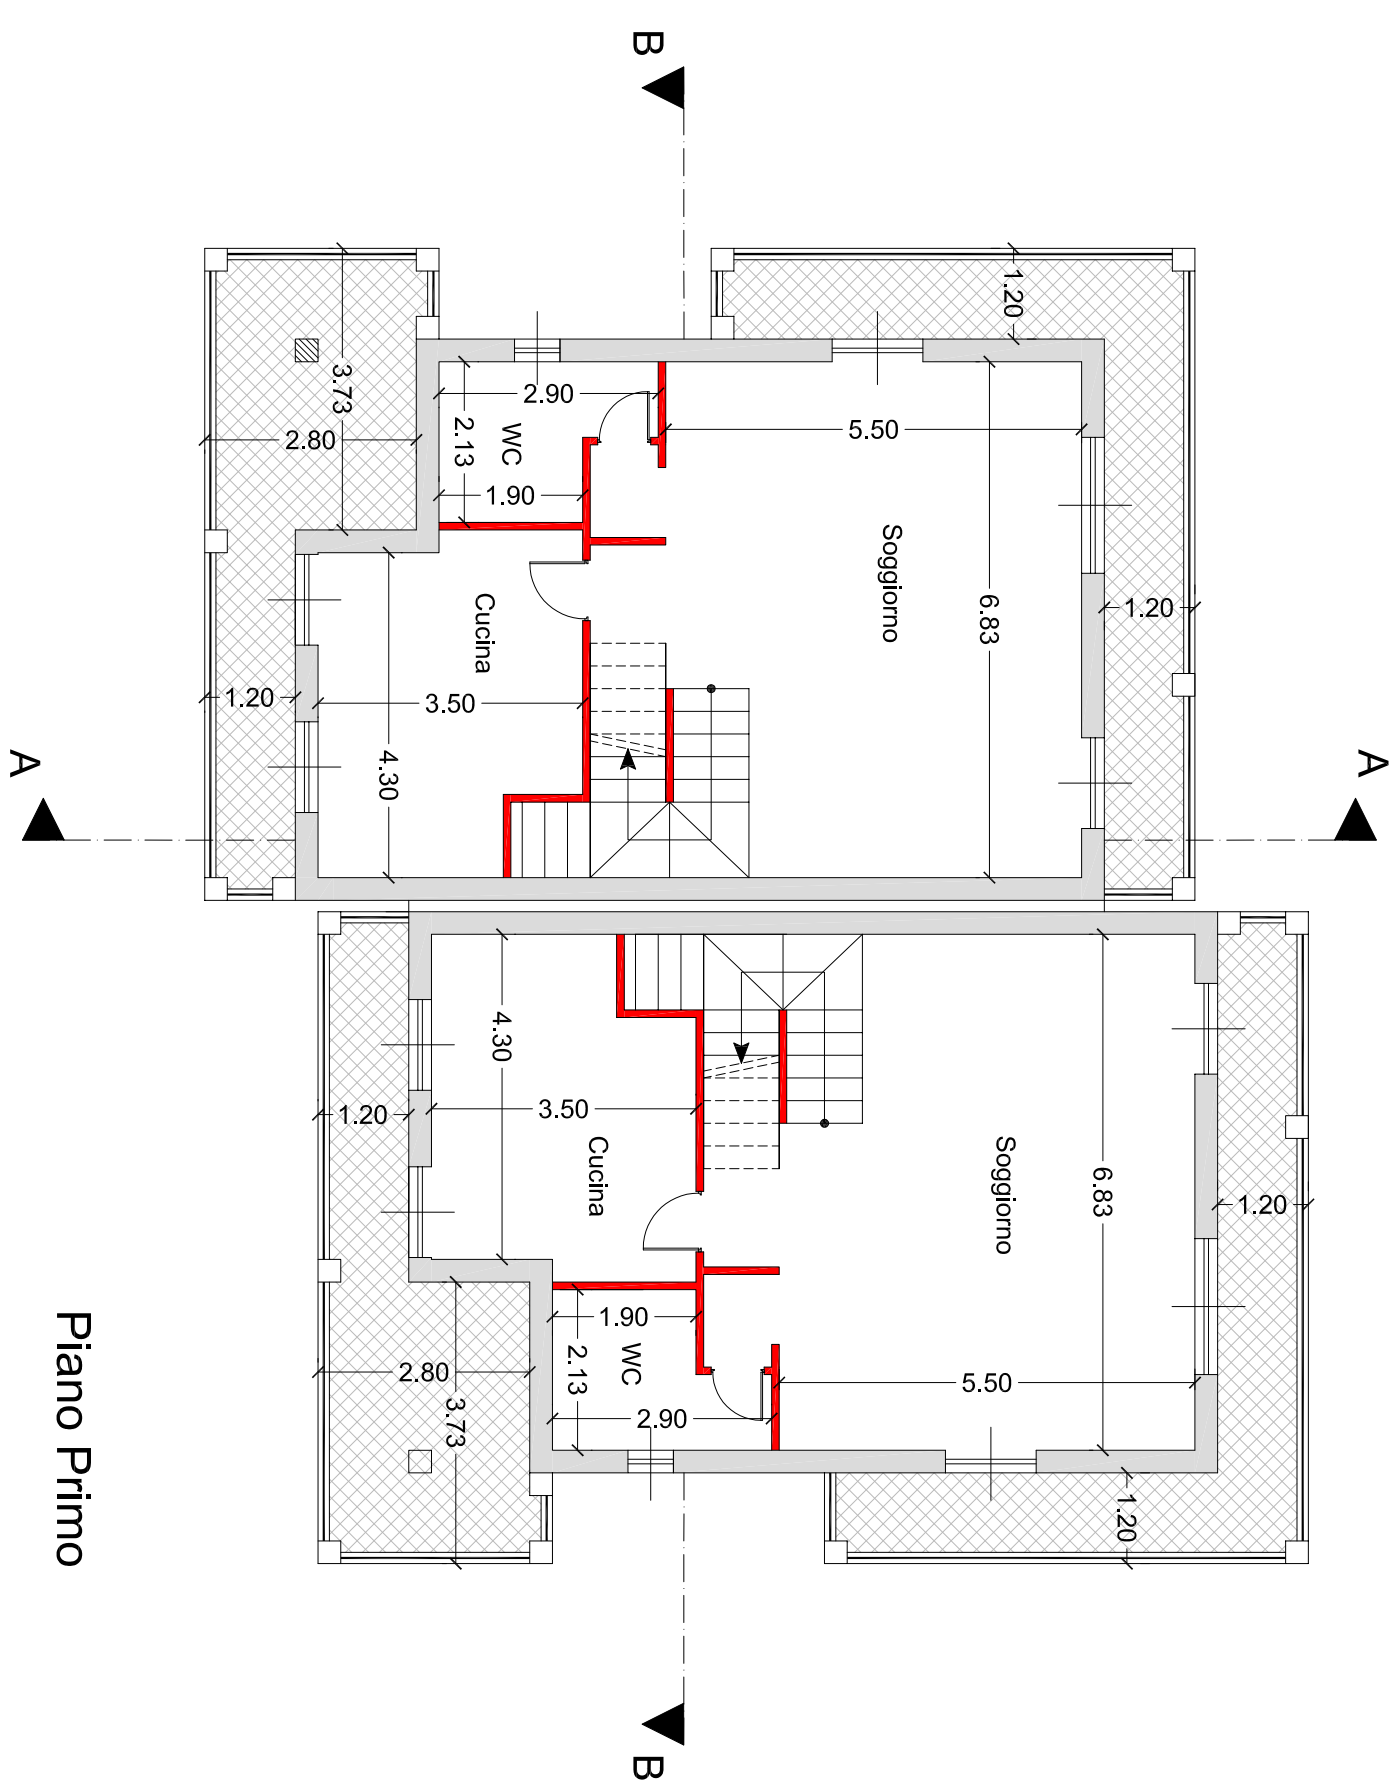


Piano Primo

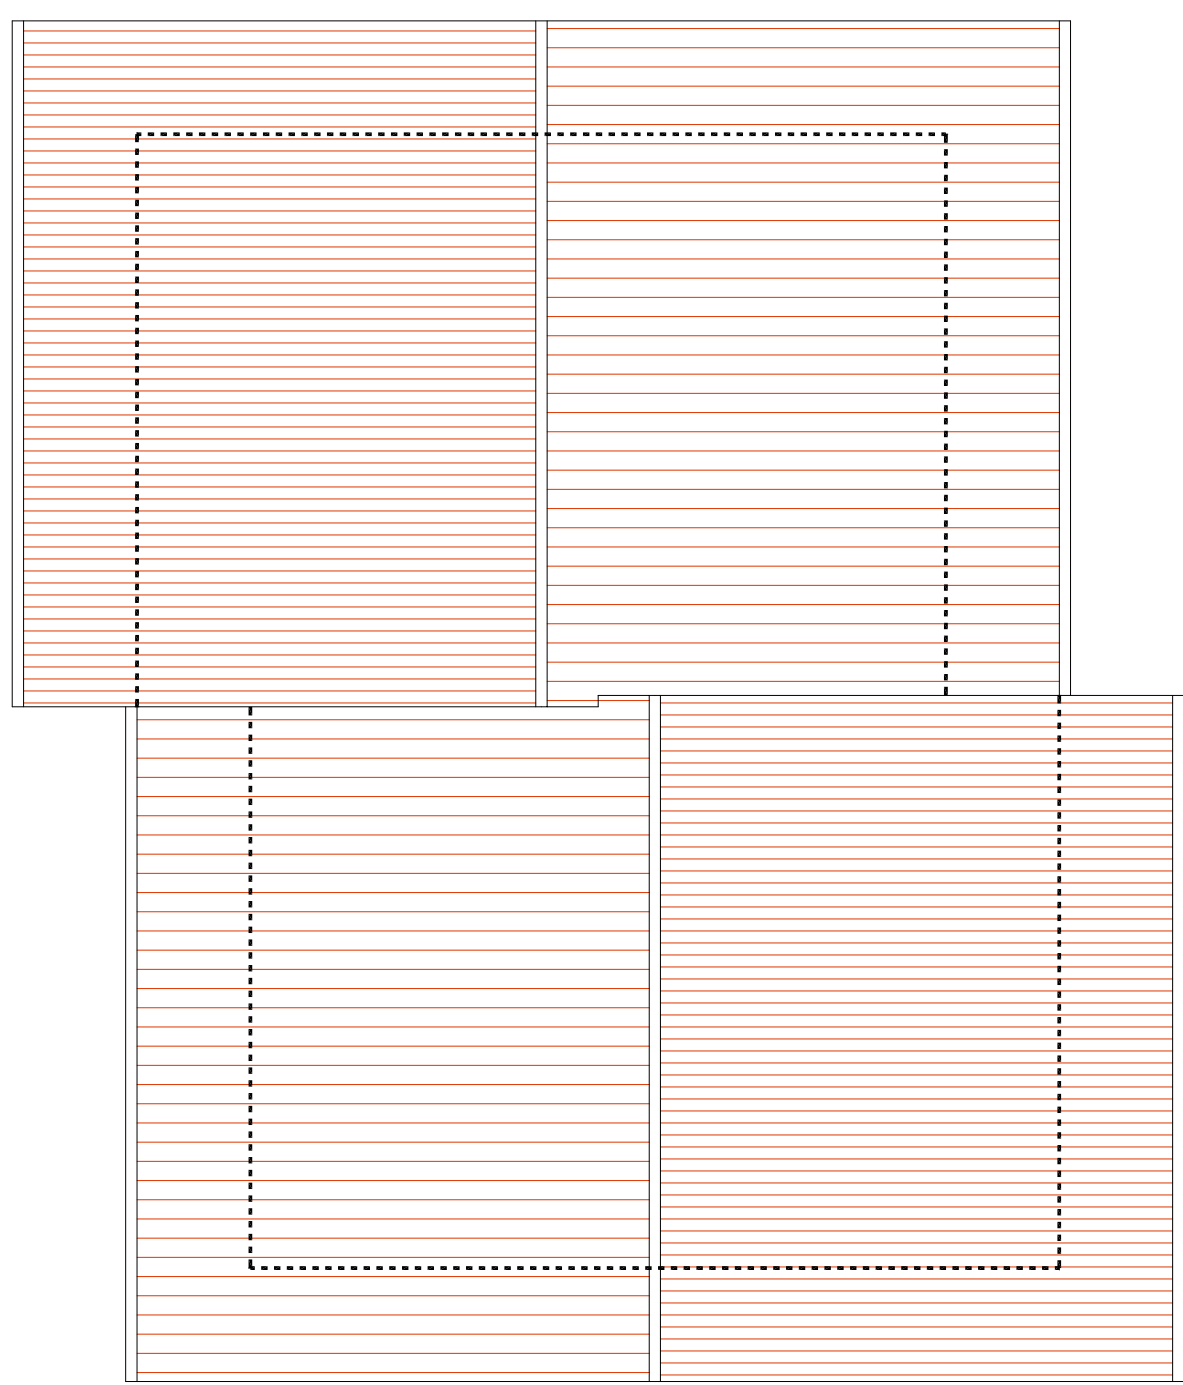


Pianta Copertura

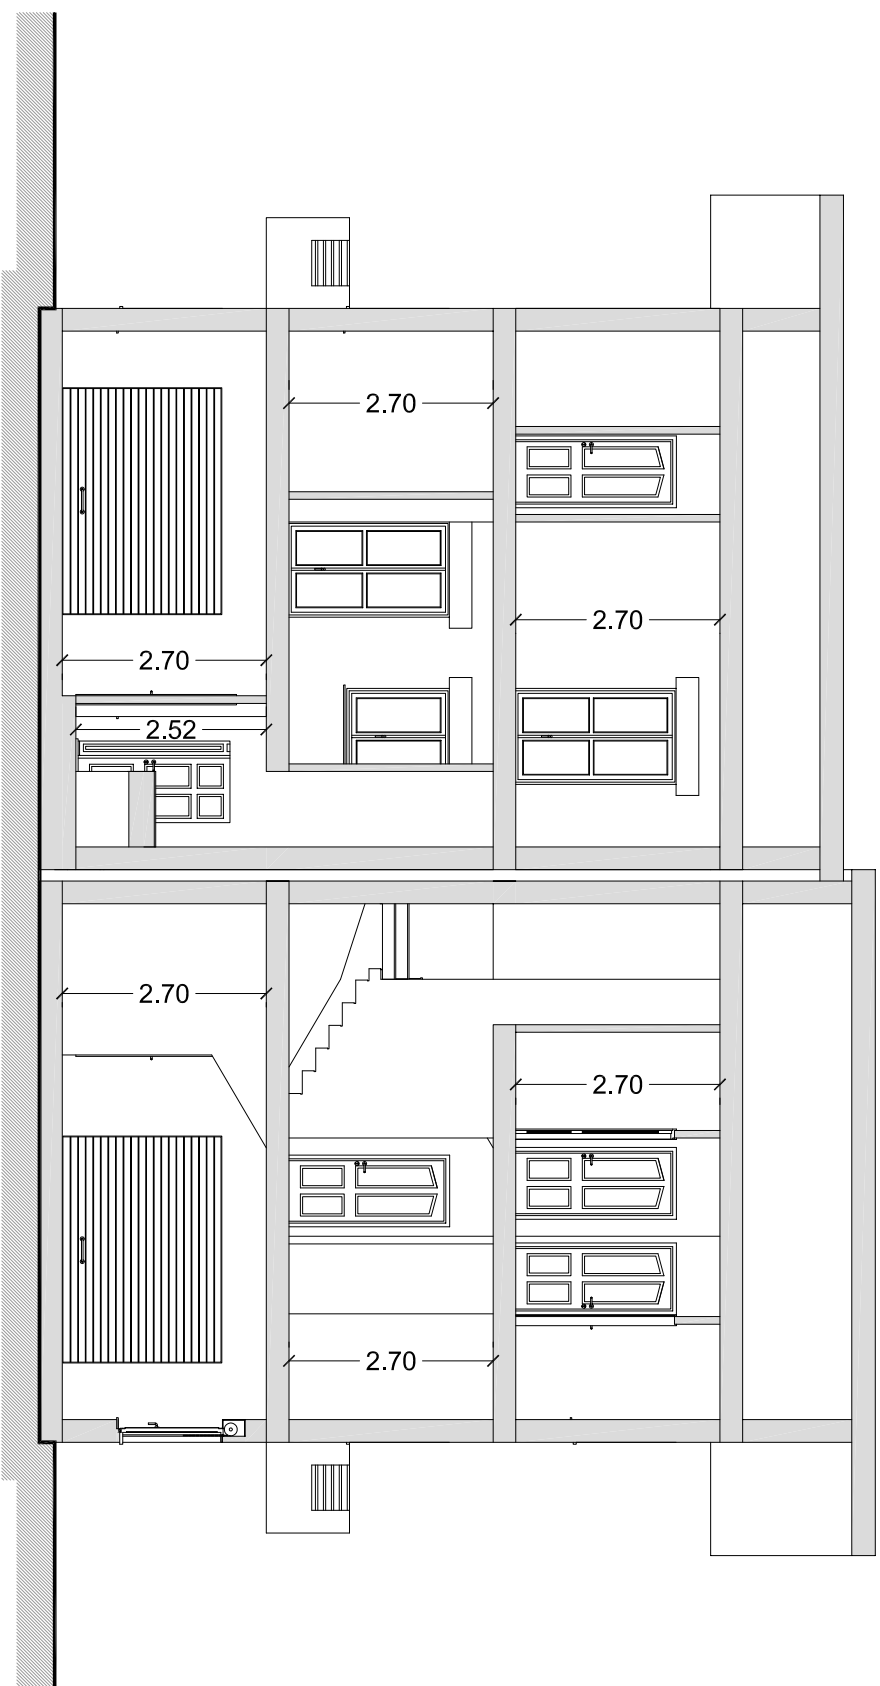

Sezione B-B

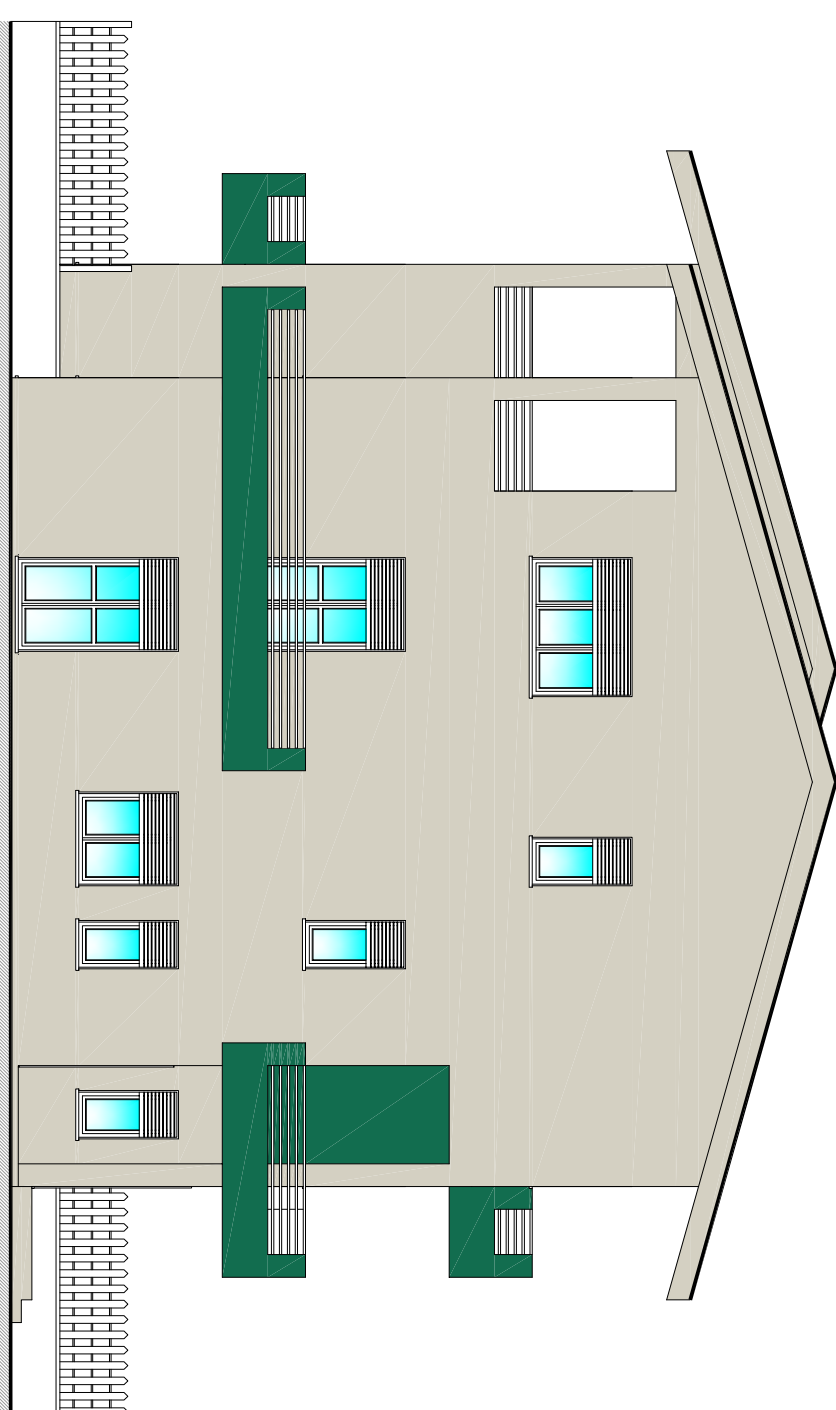

Prospetto Laterale Sinistro

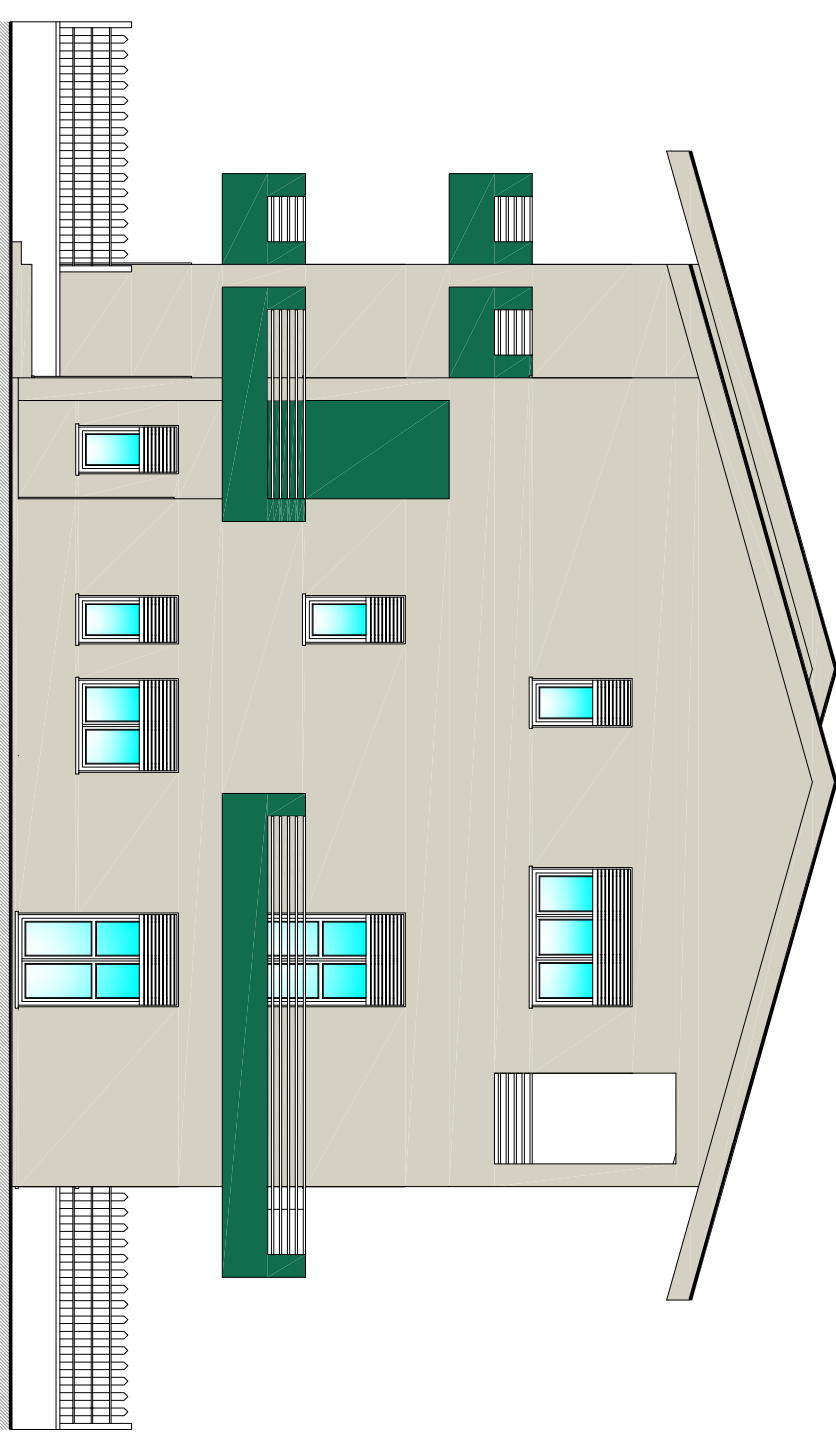

Prospetto Laterale Destro